


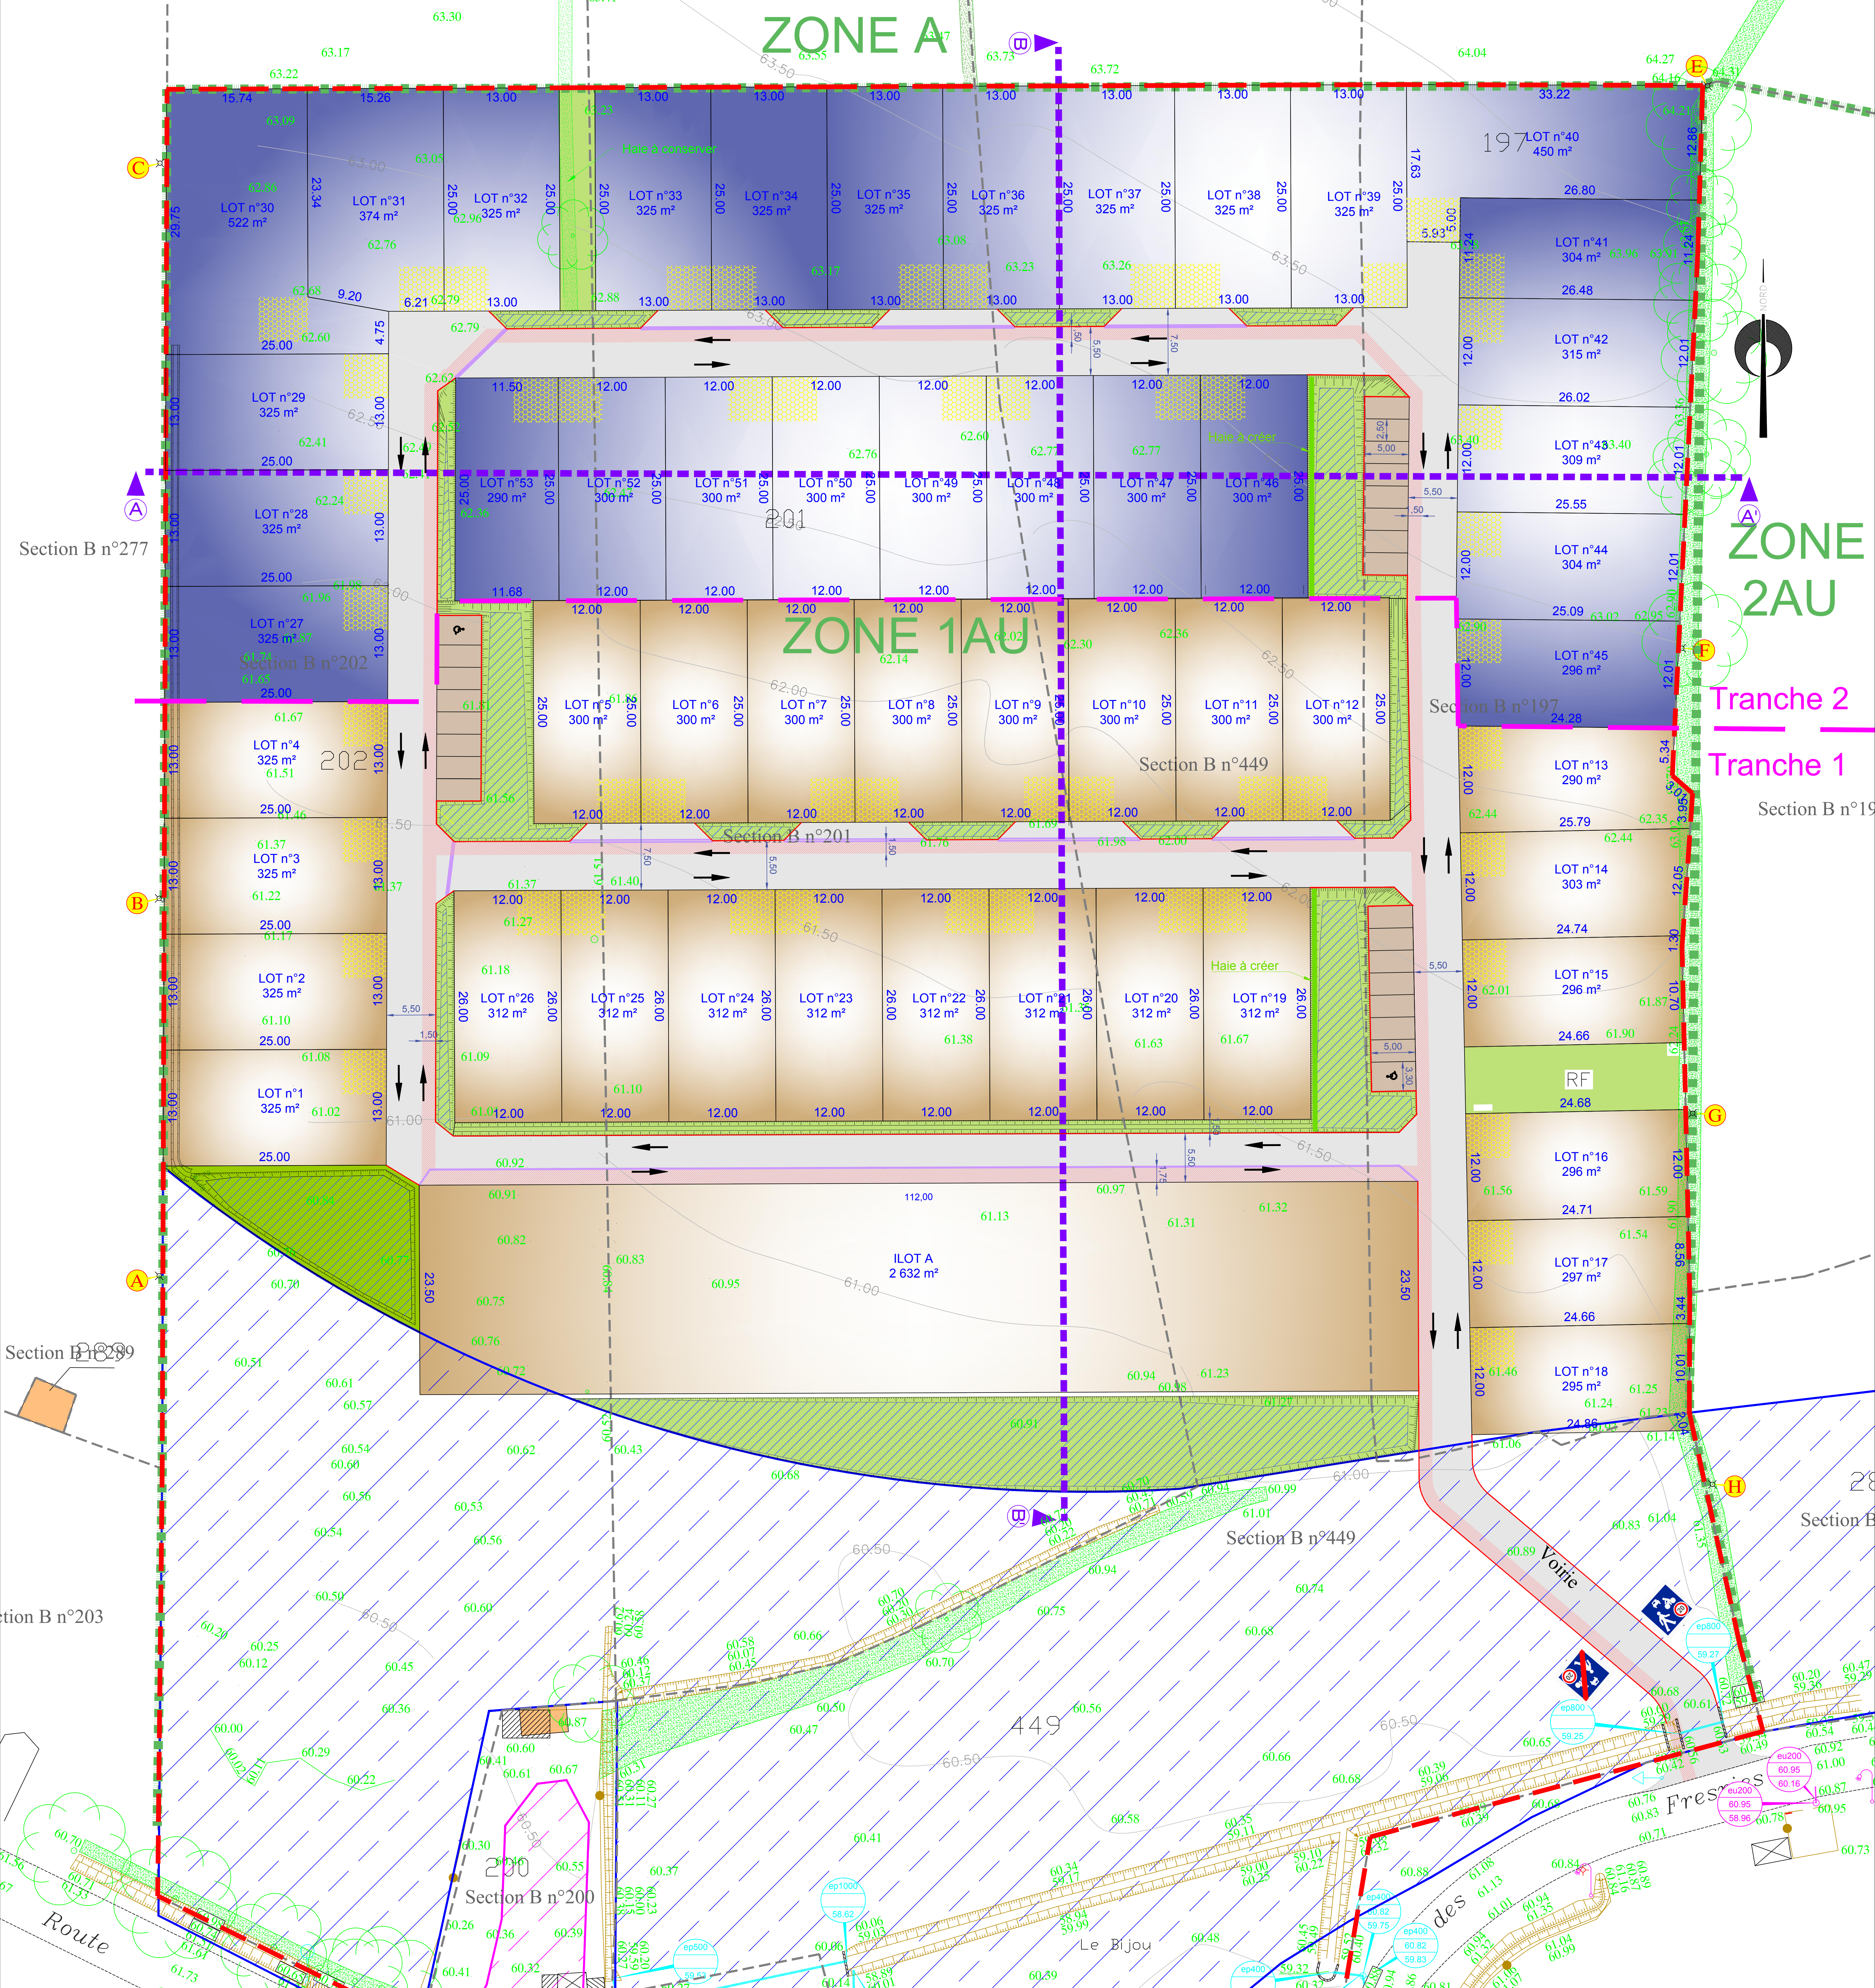

Lotissement "Le LANDREAU"

Département : MAINE-ET-LOIRE

Dossier : C.078.2023 - 233167

Commune : Val d'Erdre-Auxence

Date : Février 2025

Adresse : Avenue des Fresries

Fichier : C.078.2023_233167_PA.dwg

PA 4

PLAN DE COMPOSITION

MAITRE D'OUVRAGE

SARL FONCIER AMENAGEMENT

51 A Chemin de la Brosse

49130 LES PONTS DE CE

02 41 44 91 47

contact@foncier-amenagement.fr

ARCHITECTE

AGENCE GREGOIRE ARCHITECTE

46 Rue Paul Bouyx

49300 CHOLET

02 41 58 89 49

contact@gregoire-architecte.fr

GEOMETRE-EXPERT

AIRGEO CHOLET

18 Rue du Devau - BP 60204

49302 CHOLET Cedex

02 41 62 22 39

cholet@airgeo.fr

BUREAU D'ETUDES GEOTECHNIQUES

CADEGEAU

5 Rue du Carrefour Rouge

49450 SEVREMOINE

02 41 49 07 74

contact@cadegeau.fr

FONCIER AMENAGEMENT

Echelle 1/250

- Borne de délimitation de l'emprise du projet
- Périmètre du projet
- Lots cession Tranche 1
- Lots cession Tranche 2
- Parking du midi
- Voie en enrobé
- Espace piéton
- Noie d'infiltration
- Bordure CC1
- Bordure CR2 - 0 cm de vue
- Zone humide
- Zone humide de compensation