


8.1.5 PROJET : PLAN DE COMPOSITION D'ENSEMBLE

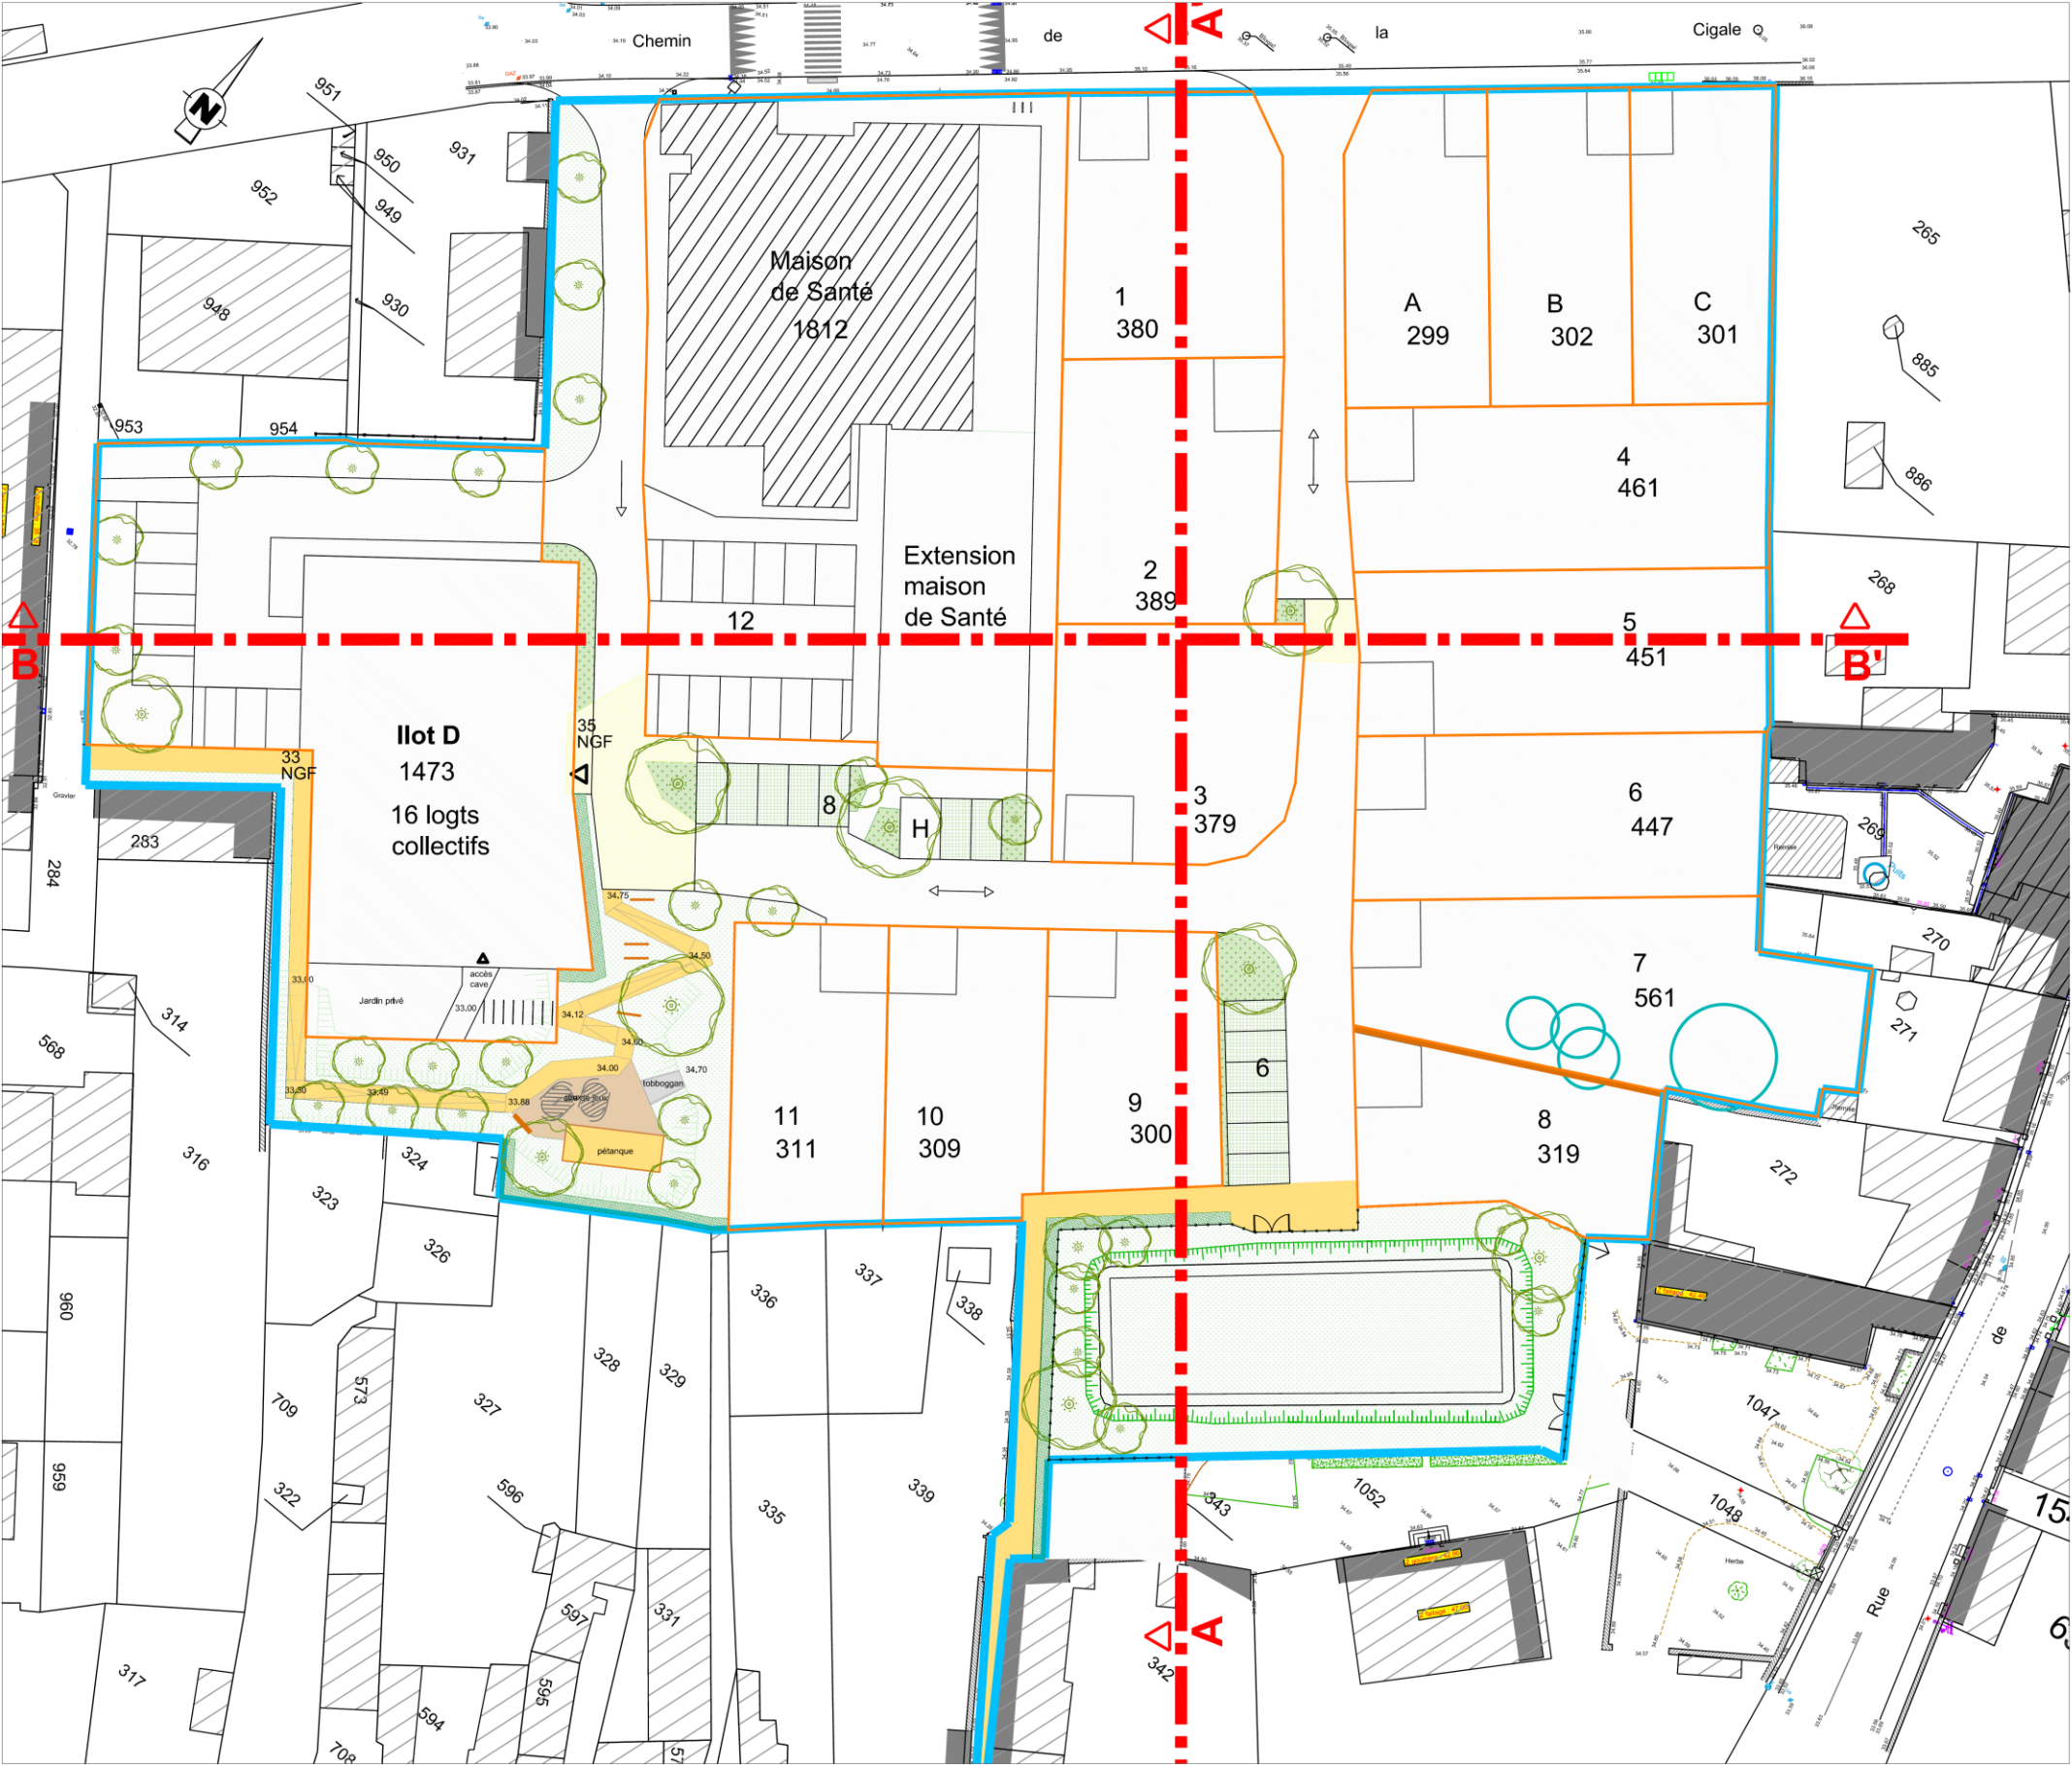



CHATEAUNEUF-SUR-SARTHE
LES HAUTS D'ANJOU

QUARTIER LA CIGALE

17 décembre 2024



PA - 4

PLAN DE COMPOSITION D'ENSEMBLE DU PROJET

-  Périmètre du lotissement
-  Limite parcellaire
-  Enrobé
-  Traversée résine
-  Cheminement piéton sable
-  Aire de jeux - paillage copeaux bois
-  Stationnements poreux
-  Engazonnement
-  Plantations basses fleuries
-  Haie arbustive
-  Arbre dans espace public
-  Arbre existant à maintenir et conforter
-  Mur en pierre existant
-  Clôture







**Maine
&Loire
habitat**

**CHATEAUNEUF-SUR-SARTHE
LES HAUTS D'ANJOU**
QUARTIER LA CIGALE
17 décembre 2024



PA - 5a
DEUX VUES ET COUPES

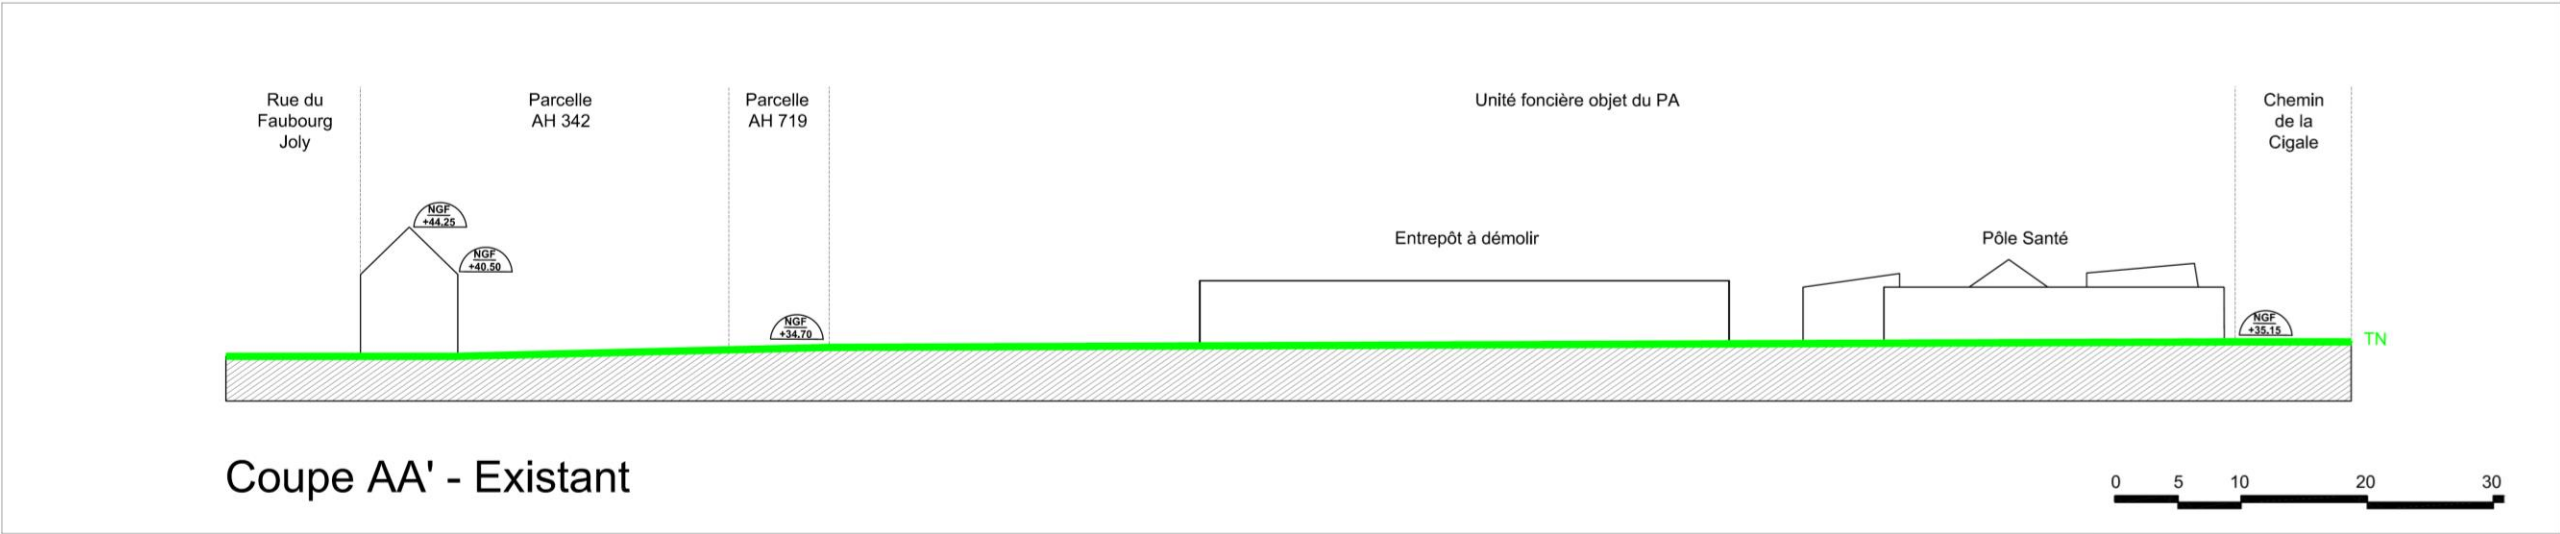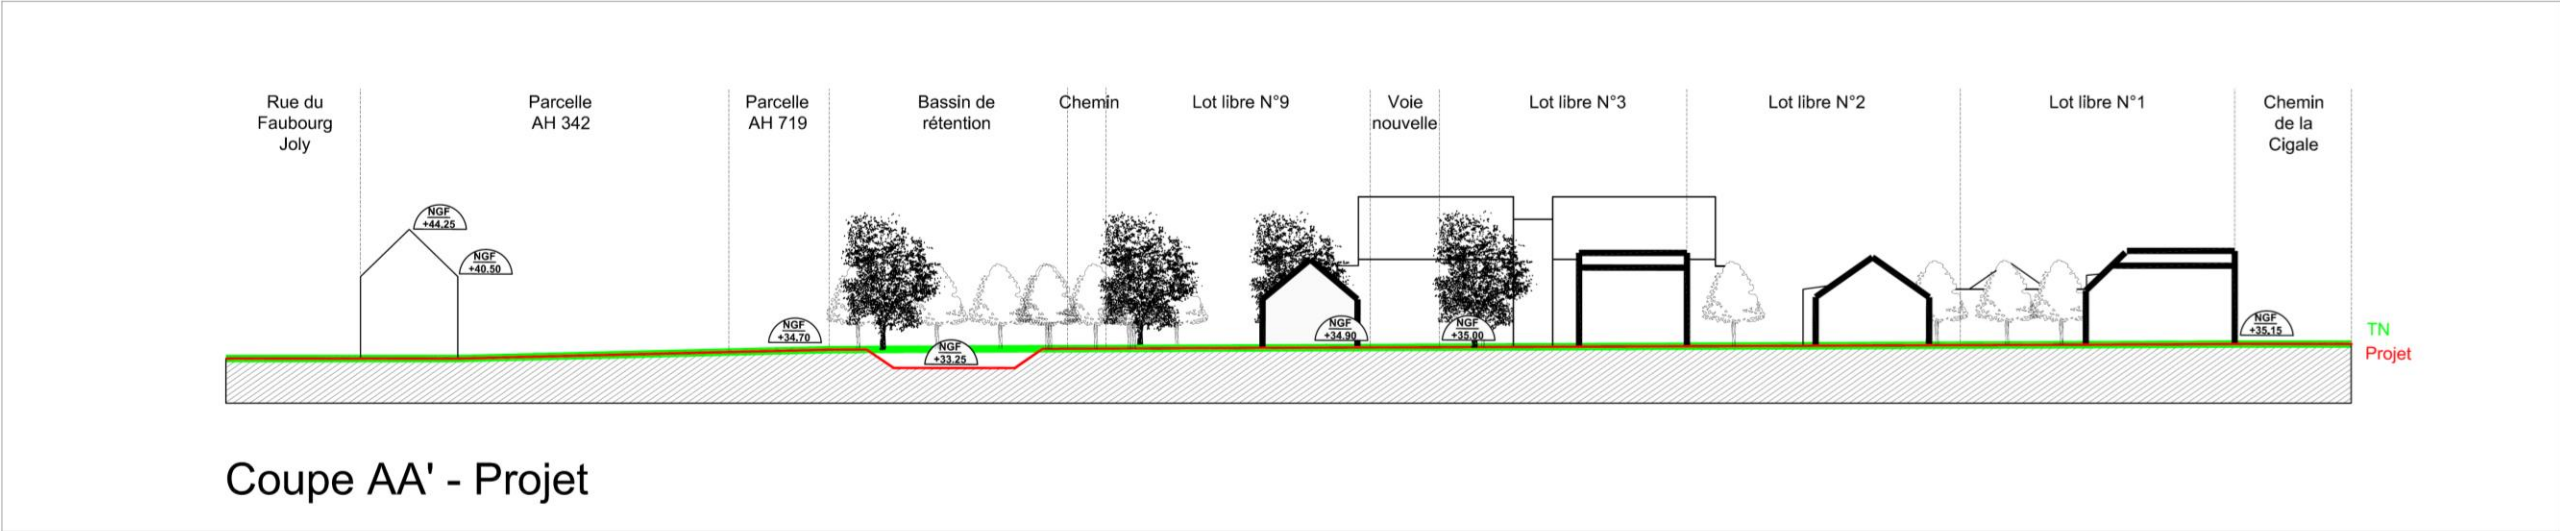





CHATEAUNEUF-SUR-SARTHE
LES HAUTS D'ANJOU
QUARTIER LA CIGALE
17 décembre 2024



PA - 5b
DEUX VUES ET COUPES

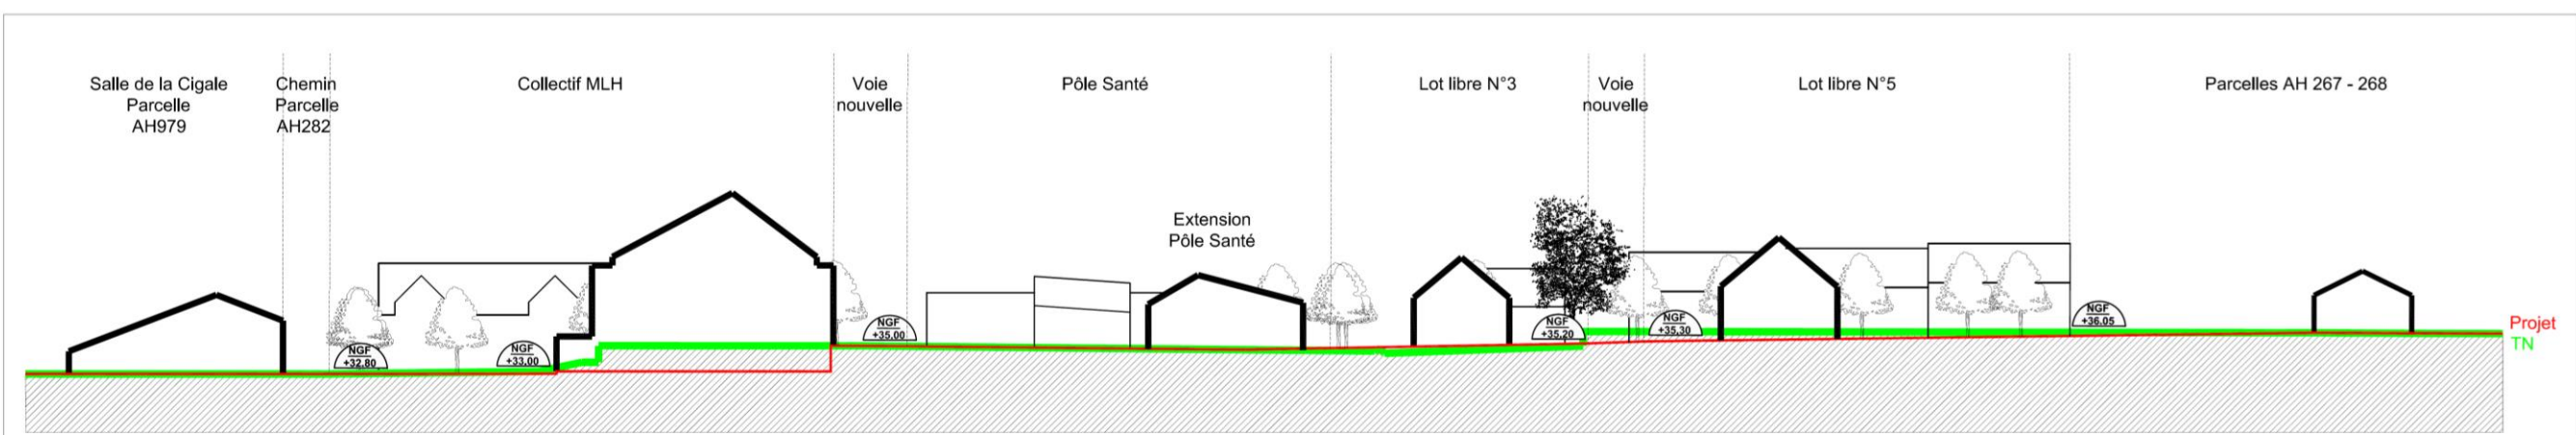

Coupe BB' - Projet

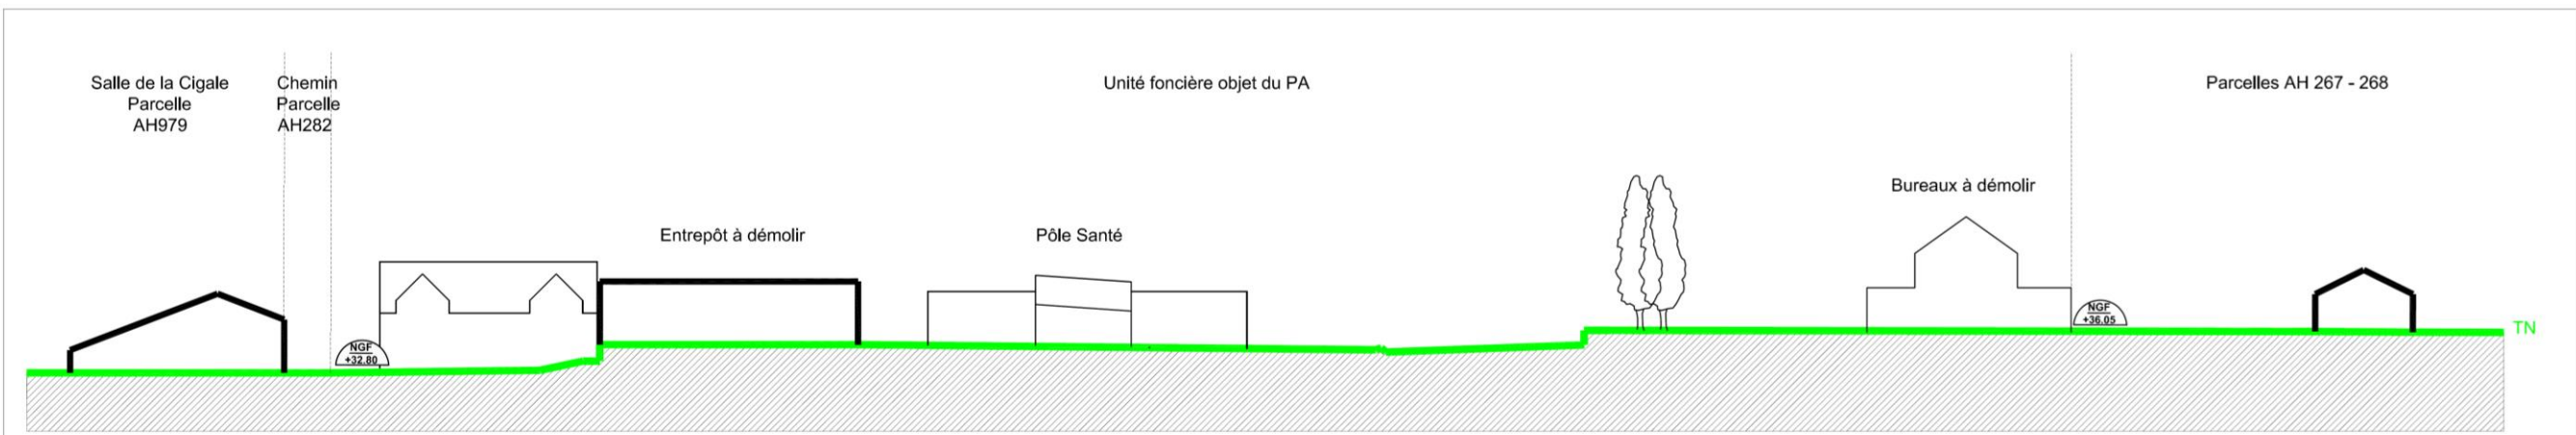

Coupe BB' - Existant

