




# EXISTANT

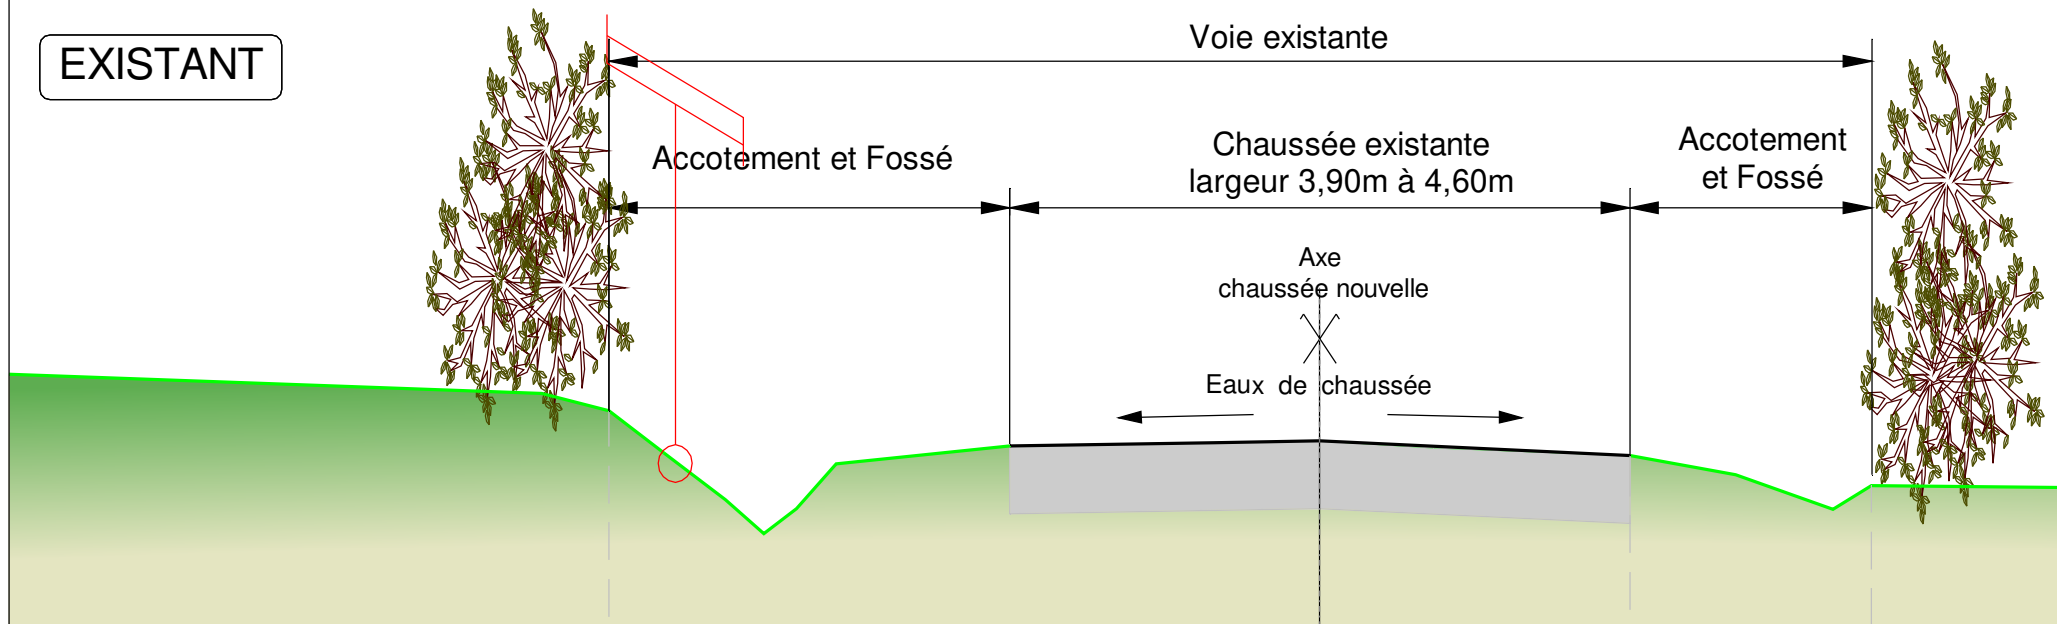

# PROJET

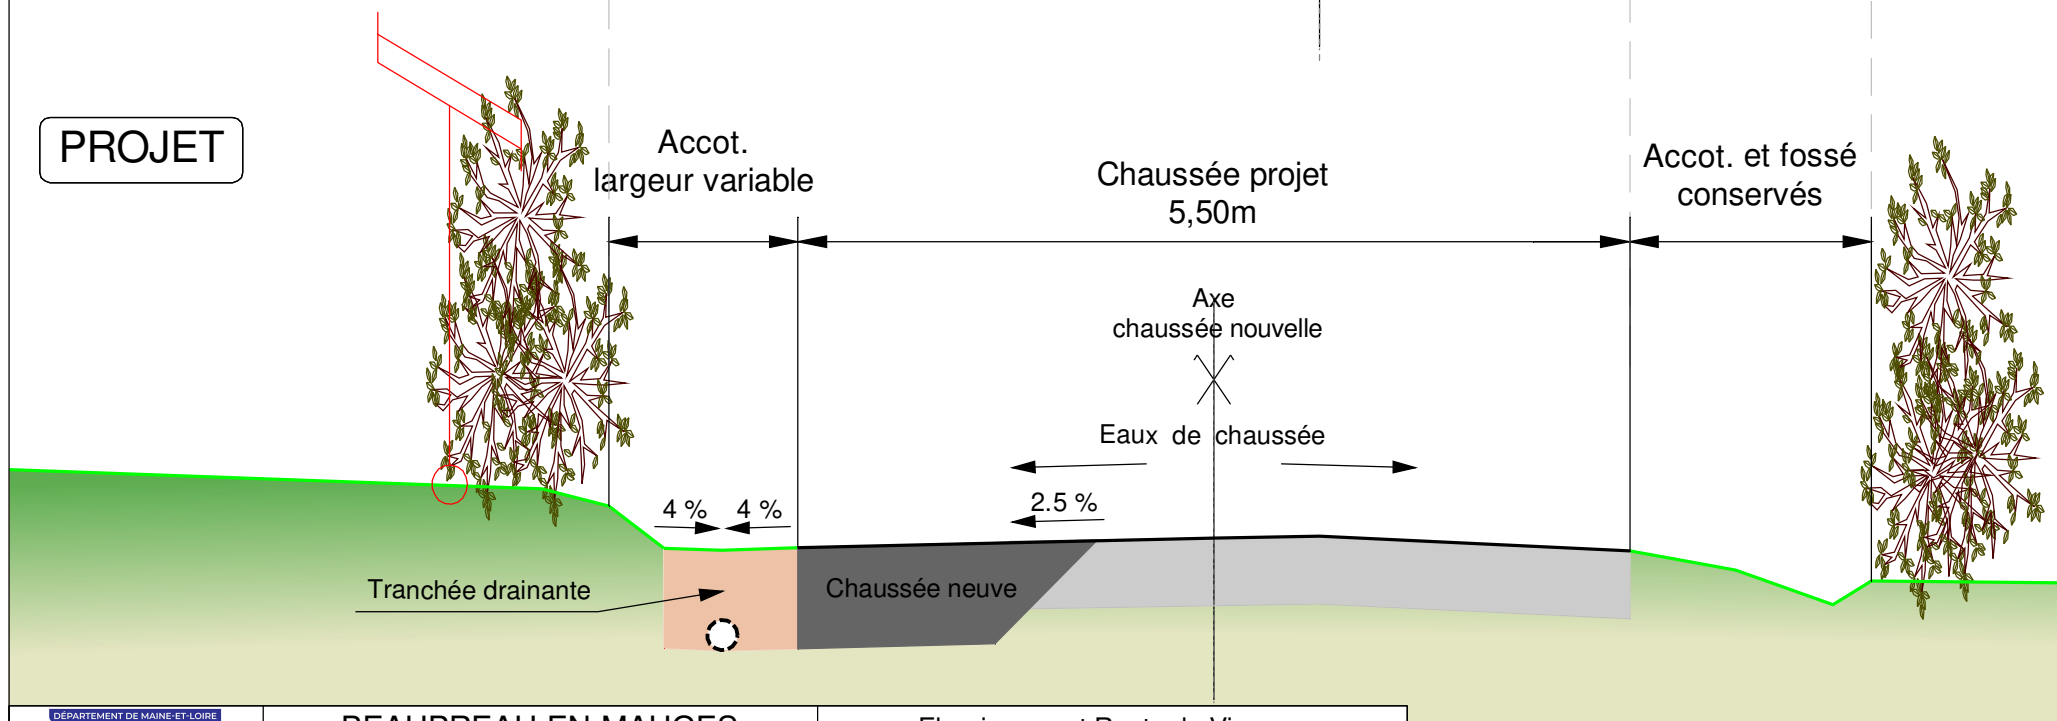

## EXISTANT

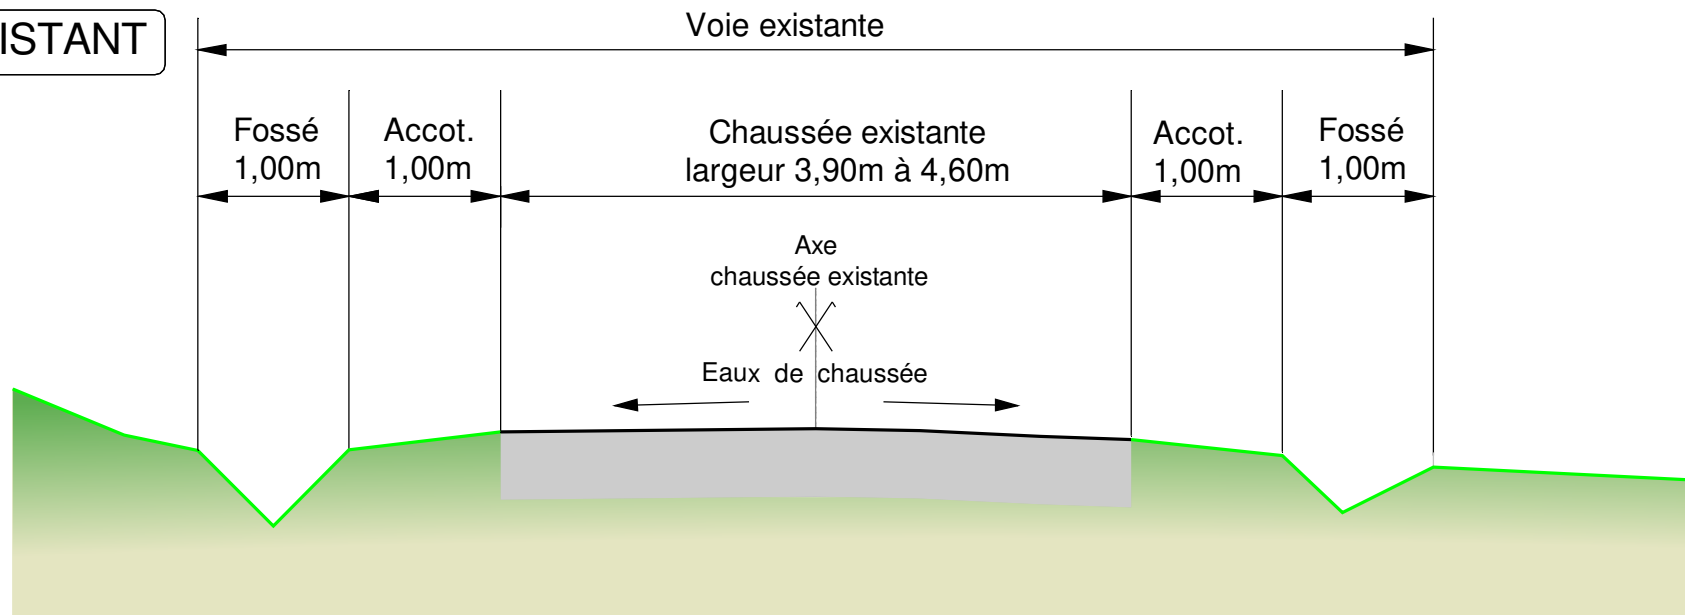

## PROJET

