STRASBOURG ELECTRICITE RESEAUX

Pièce n°:

STRASBOURG ELECTRICITE RESEAUX
Département du Bas-Rhin
67100 STRASBOURG CEDEX 3
1 Hannemann

Liaison aérienne à 63 KV

GAMBSHEIM-LA WANTZENAU

PLAN PARCELLAIRE

DEPARTEMENT DU BAS-RHIN

COMMUNES DE LA WANTZENAU - KILSTETT - GAMBSHEIM

ECHELLE : 1/2000

Indice	Date	Modifications	Dessinateur	Vérificateur	Approbateur
A1	12/10/2022	Ajoutés du plan d'ensemble	GMR	BMA	[illegible]
A2	12/10/2022	Ajoutés du plan d'ensemble et mise à jour du tracé de la liaison aérienne	GMR	BMA	[illegible]
A3	12/10/2022	Ajoutés du plan d'ensemble et mise à jour du tracé de la liaison aérienne	GMR	BMA	[illegible]
A4	08/02/2023	Mise à jour du tracé	GMR	[illegible]	[illegible]
A5	08/02/2023	Mise à jour du tracé et ajout du tracé souterrain	GMR	[illegible]	[illegible]

Dessiné : B.G.
Date : 11/04/2023

Contrôle : [illegible]
Contrôle : [illegible]
Contrôle : [illegible]

DEVELOPPEMENT & EXPLOIT
1 Place de Bordeaux
67100 STRASBOURG

PLAN N° GAMBSHEIM-LA WANTZENAU-B.DE

Légende

Tracé V0
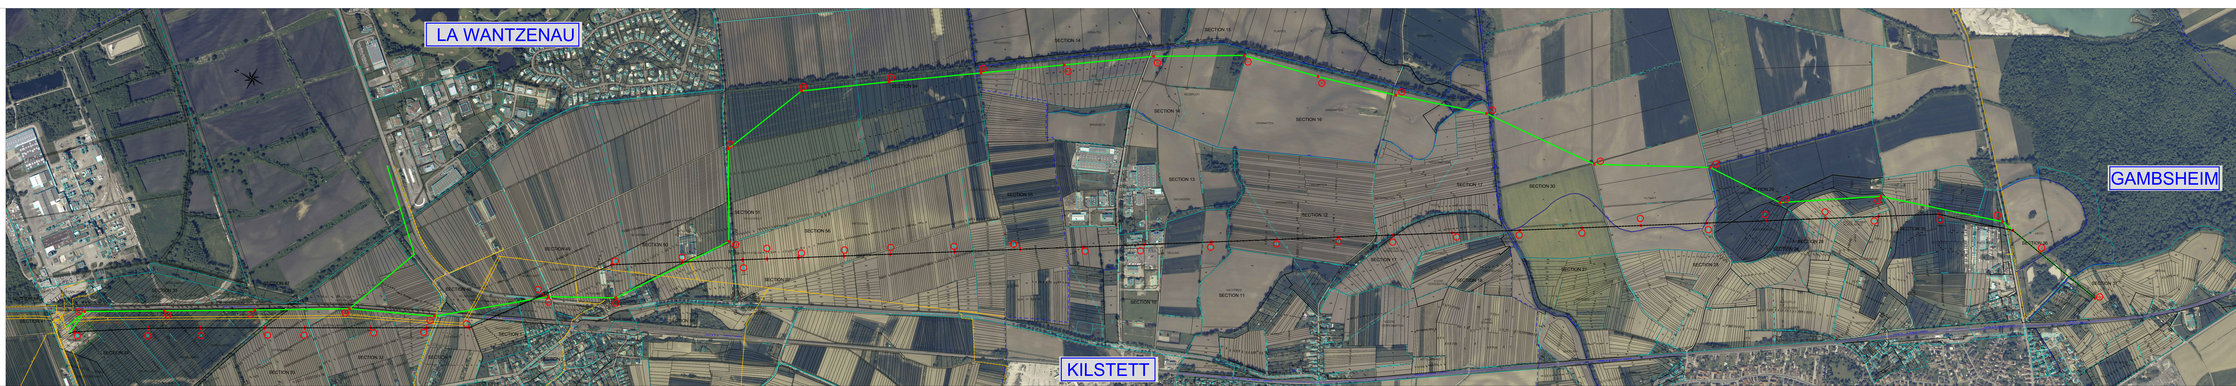
Coordonnées RGF93-CC49