Plan de masse

SUD VENDEE
RECYCLAGE

18 Allée des Treize femmes
85200 FONTENAY-LE-COMTE

Gaïa conseils
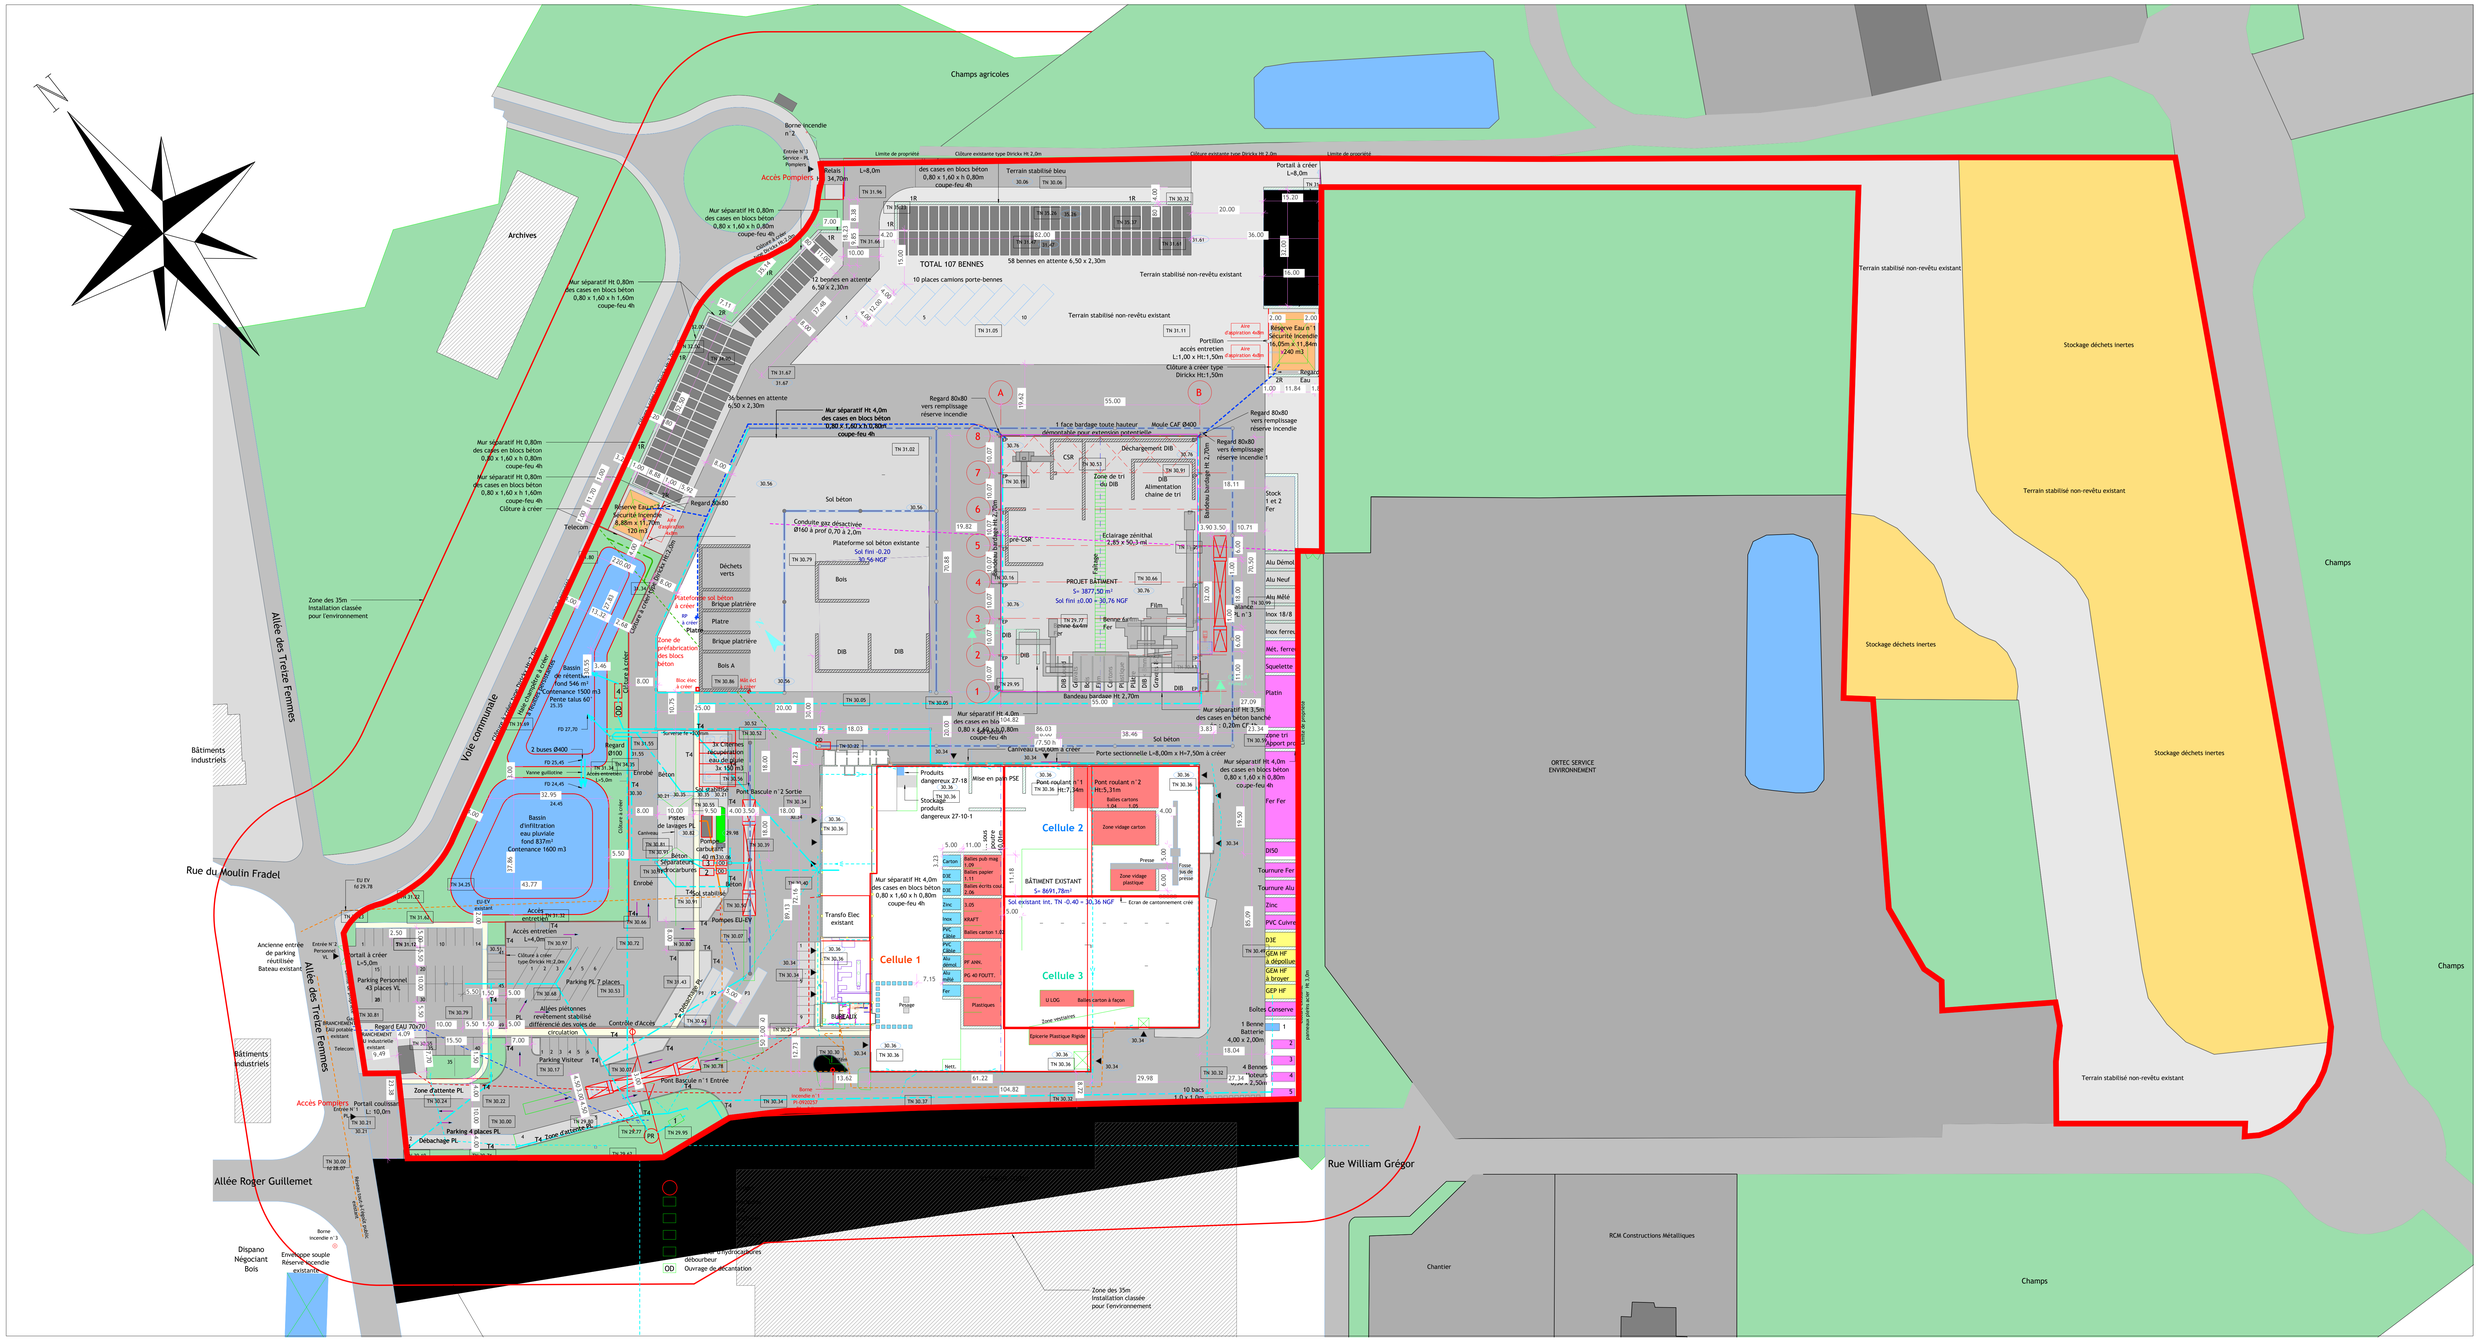
Date : 27/05/2025
Echelle : 1/600