


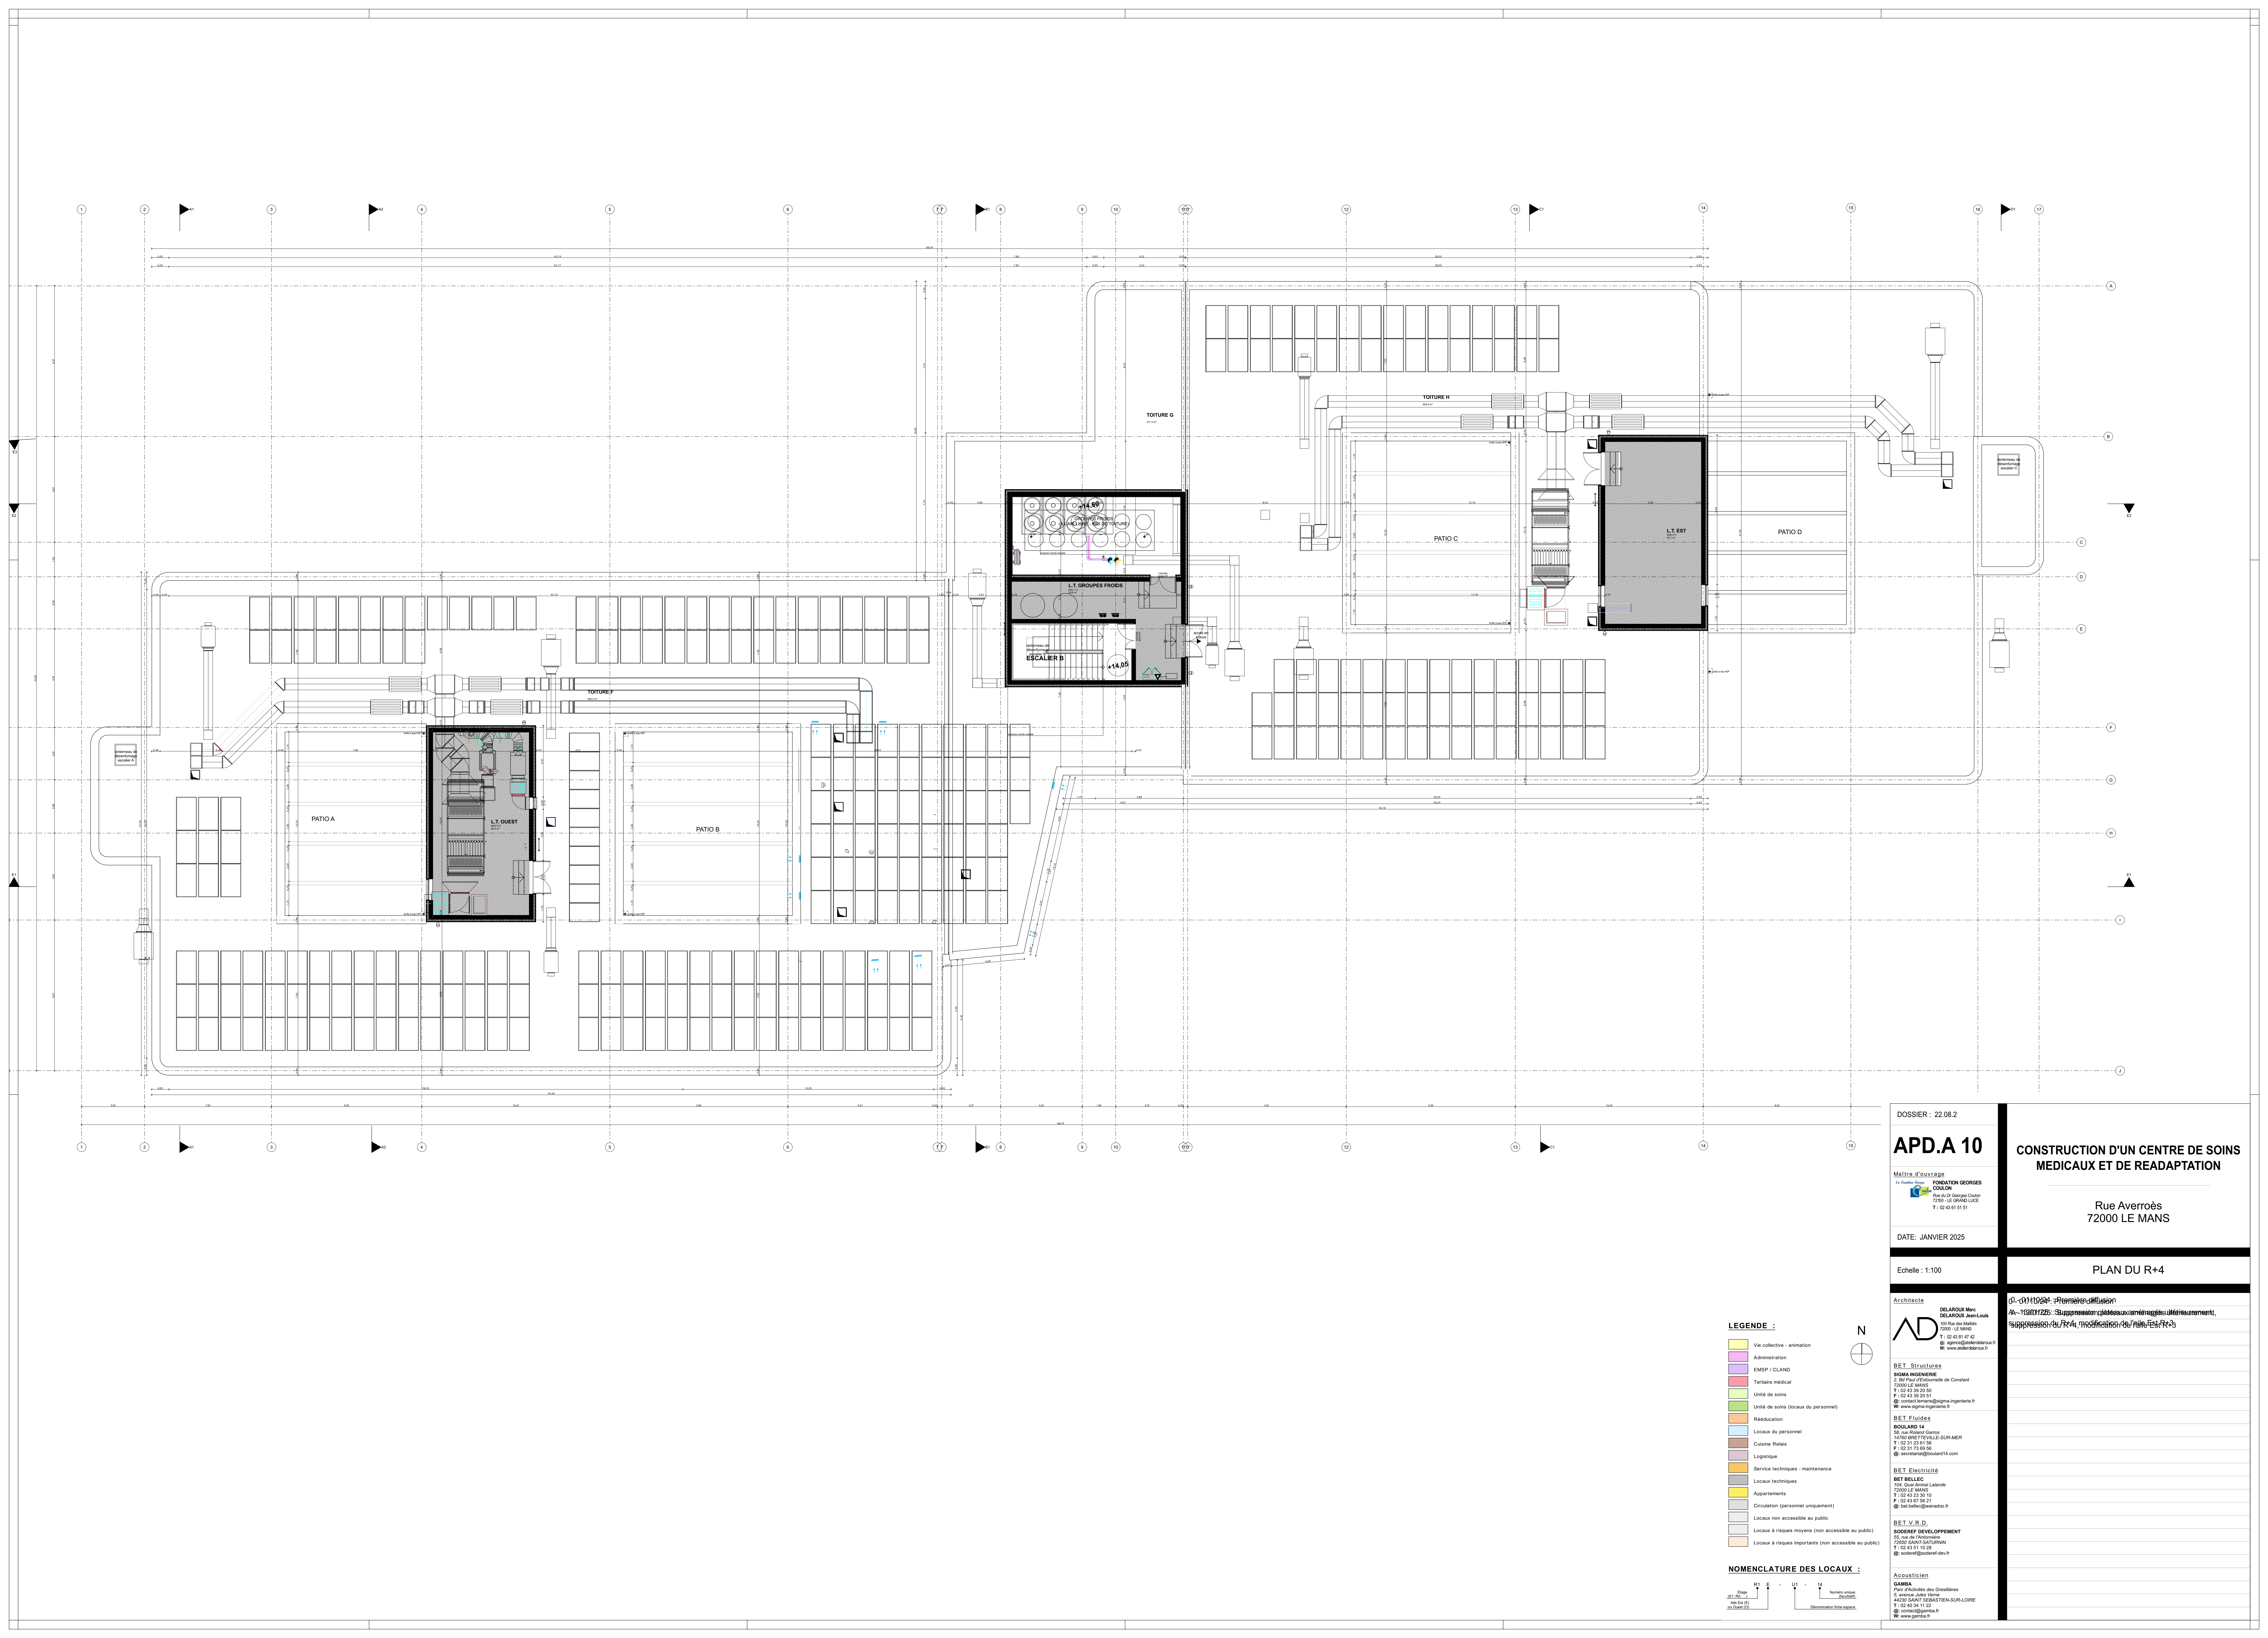

DOSSIER : 22.08.2

APD.A 10

Maître d'ouvrage
FONDATION GEORGES
COLON

DATE : JANVIER 2025

Echelle : 1:100

Architecte
DELAROUX Marc
DELAROUX Jean-Louis

BET Structures
SIGMA INGENIERIE
E : contact@sigma-ingenierie.fr
W : www.sigma-ingenierie.fr

BET Fluides
E : secretariat@boulard14.com

BET Electricité
BET BELLEC
E : betbellec@wanadoo.fr

BET V.R.D.

Acousticien
GAMBA
E : contact@gamba.fr
W : www.gamba.fr

CONSTRUCTION D'UN CENTRE DE SOINS MEDICAUX ET DE READAPTATION

Rue Averroès
72000 LE MANS

PLAN DU R+4

AP-1303122: Suppression de locaux aménagés d'hébergement, suppression du R+4, modification de l'ensemble R+3

- LEGENDE :
- Vie collective - animation
 - Administration
 - EMSP / CLAND
 - Tertiaire médical
 - Unité de soins
 - Unité de soins (locaux du personnel)
 - Rééducation
 - Locaux du personnel
 - Cuisine Relais
 - Logistique
 - Service techniques - maintenance
 - Locaux techniques
 - Appartements
 - Circulation (personnel uniquement)
 - Locaux non accessibles au public
 - Locaux à risques moyens (non accessibles au public)
 - Locaux à risques importants (non accessibles au public)
- NOMENCLATURE DES LOCAUX :
