


Annexe 5 : Plan du projet

Plan 1 : Avant travaux

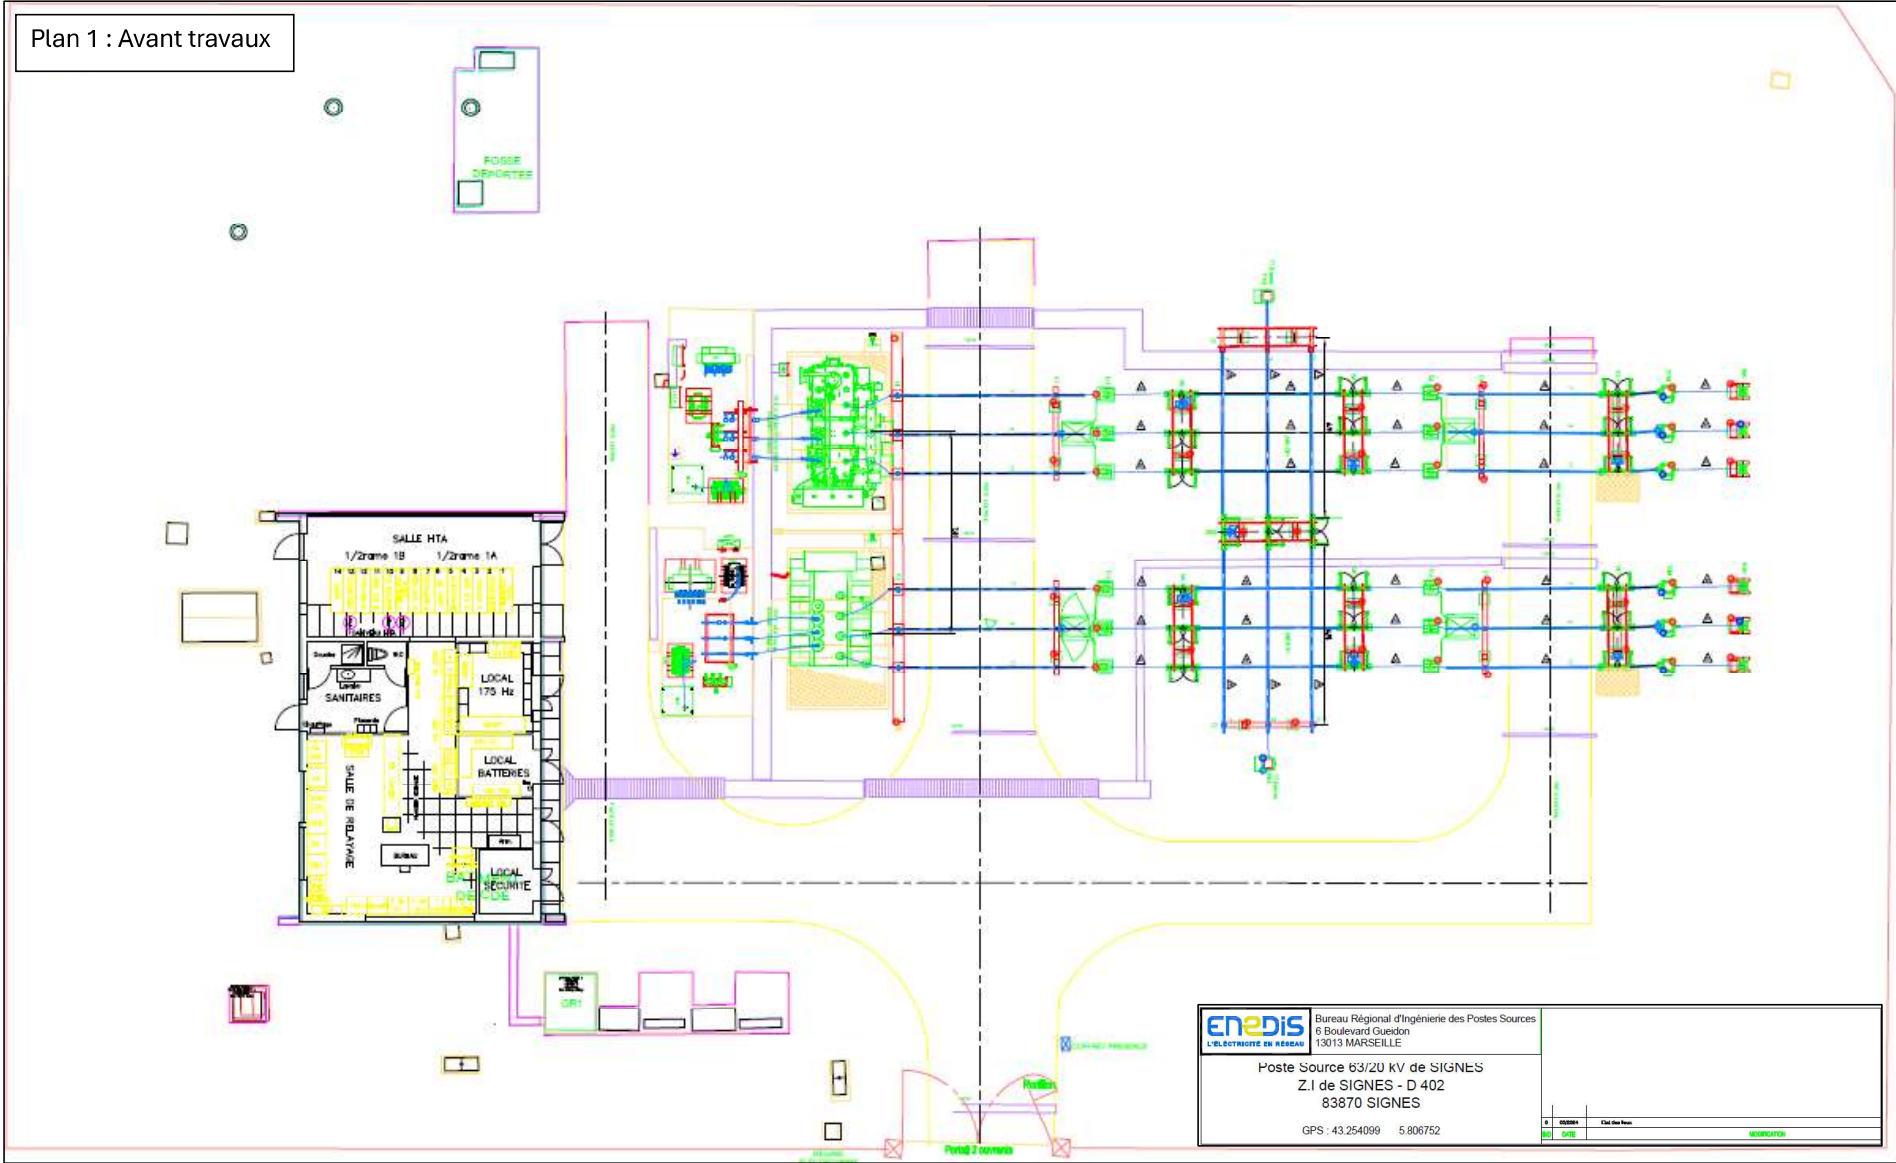

Plan 2 : Projet

