

Atelier construction
Romain PRINEAU
Architecte D.S. 140729
Rue de la République - 44200 NANTES
02 51 59 94 00
www.a-r-p.fr

APD

Construction d'un Boulodrome à Saint-Hilaire-de-Riez (85)

MAÎTRE D'OUVRAGE
MAIRIE DE SAINT-HILAIRE-DE-RIEZ
Place de l'église - 85270 SAINT-HILAIRE-DE-RIEZ
Tél : 02 51 59 94 00
cprineau@saint-hilaire-de-riez.fr

MAÎTRISE D'ŒUVRE
ATELIER Romain PRINEAU
ARCHITECTE D.S. 140729
Rue de la République - 44200 NANTES
02 51 59 94 00
www.a-r-p.fr

ARCHITECTE
16 rue Alain Barbe-Torte - 44200 NANTES
(Dép. local 1 - Nantes Métro - 44100 NANTES)
Tél : 02 40 20 48 93
atelier@ar-p.fr

BUREAUX D'ÉTUDES
GUILLAUME SEVIN PAYSAGES
2 place de la République - 44200 NANTES
Tél : 02 41 87 07 14
contact@sevin-paysages.fr
BERBA
1 rue Newton - 85300 CHALLANS
Tél : 02 51 59 06 02
aeb@berba.fr
ISOCRATE
6 rue des Sassefres - 44300 NANTES
Tél : 02 51 89 77 50
aerocro@isocrate.com
CABINET DENIS ROUSSEAU
2 place Albert Einstein - 85304 CHALLANS
Tél : 02 51 43 26 36
agence-cabinet@denis-rousseau.fr
SUD YRD
36 rue Borge - 49300 CHOLET
Tél : 06 34 23 23 31
soudyrd@sud-yrd.com
INTECO
1 rue Becquartel - 85300 CHALLANS
Tél : 02 51 11 05 56
inteco44@orange.fr


Int	dates	modification



Ech: 1/200

14/05/2025


PLAN MASSE
ARC001

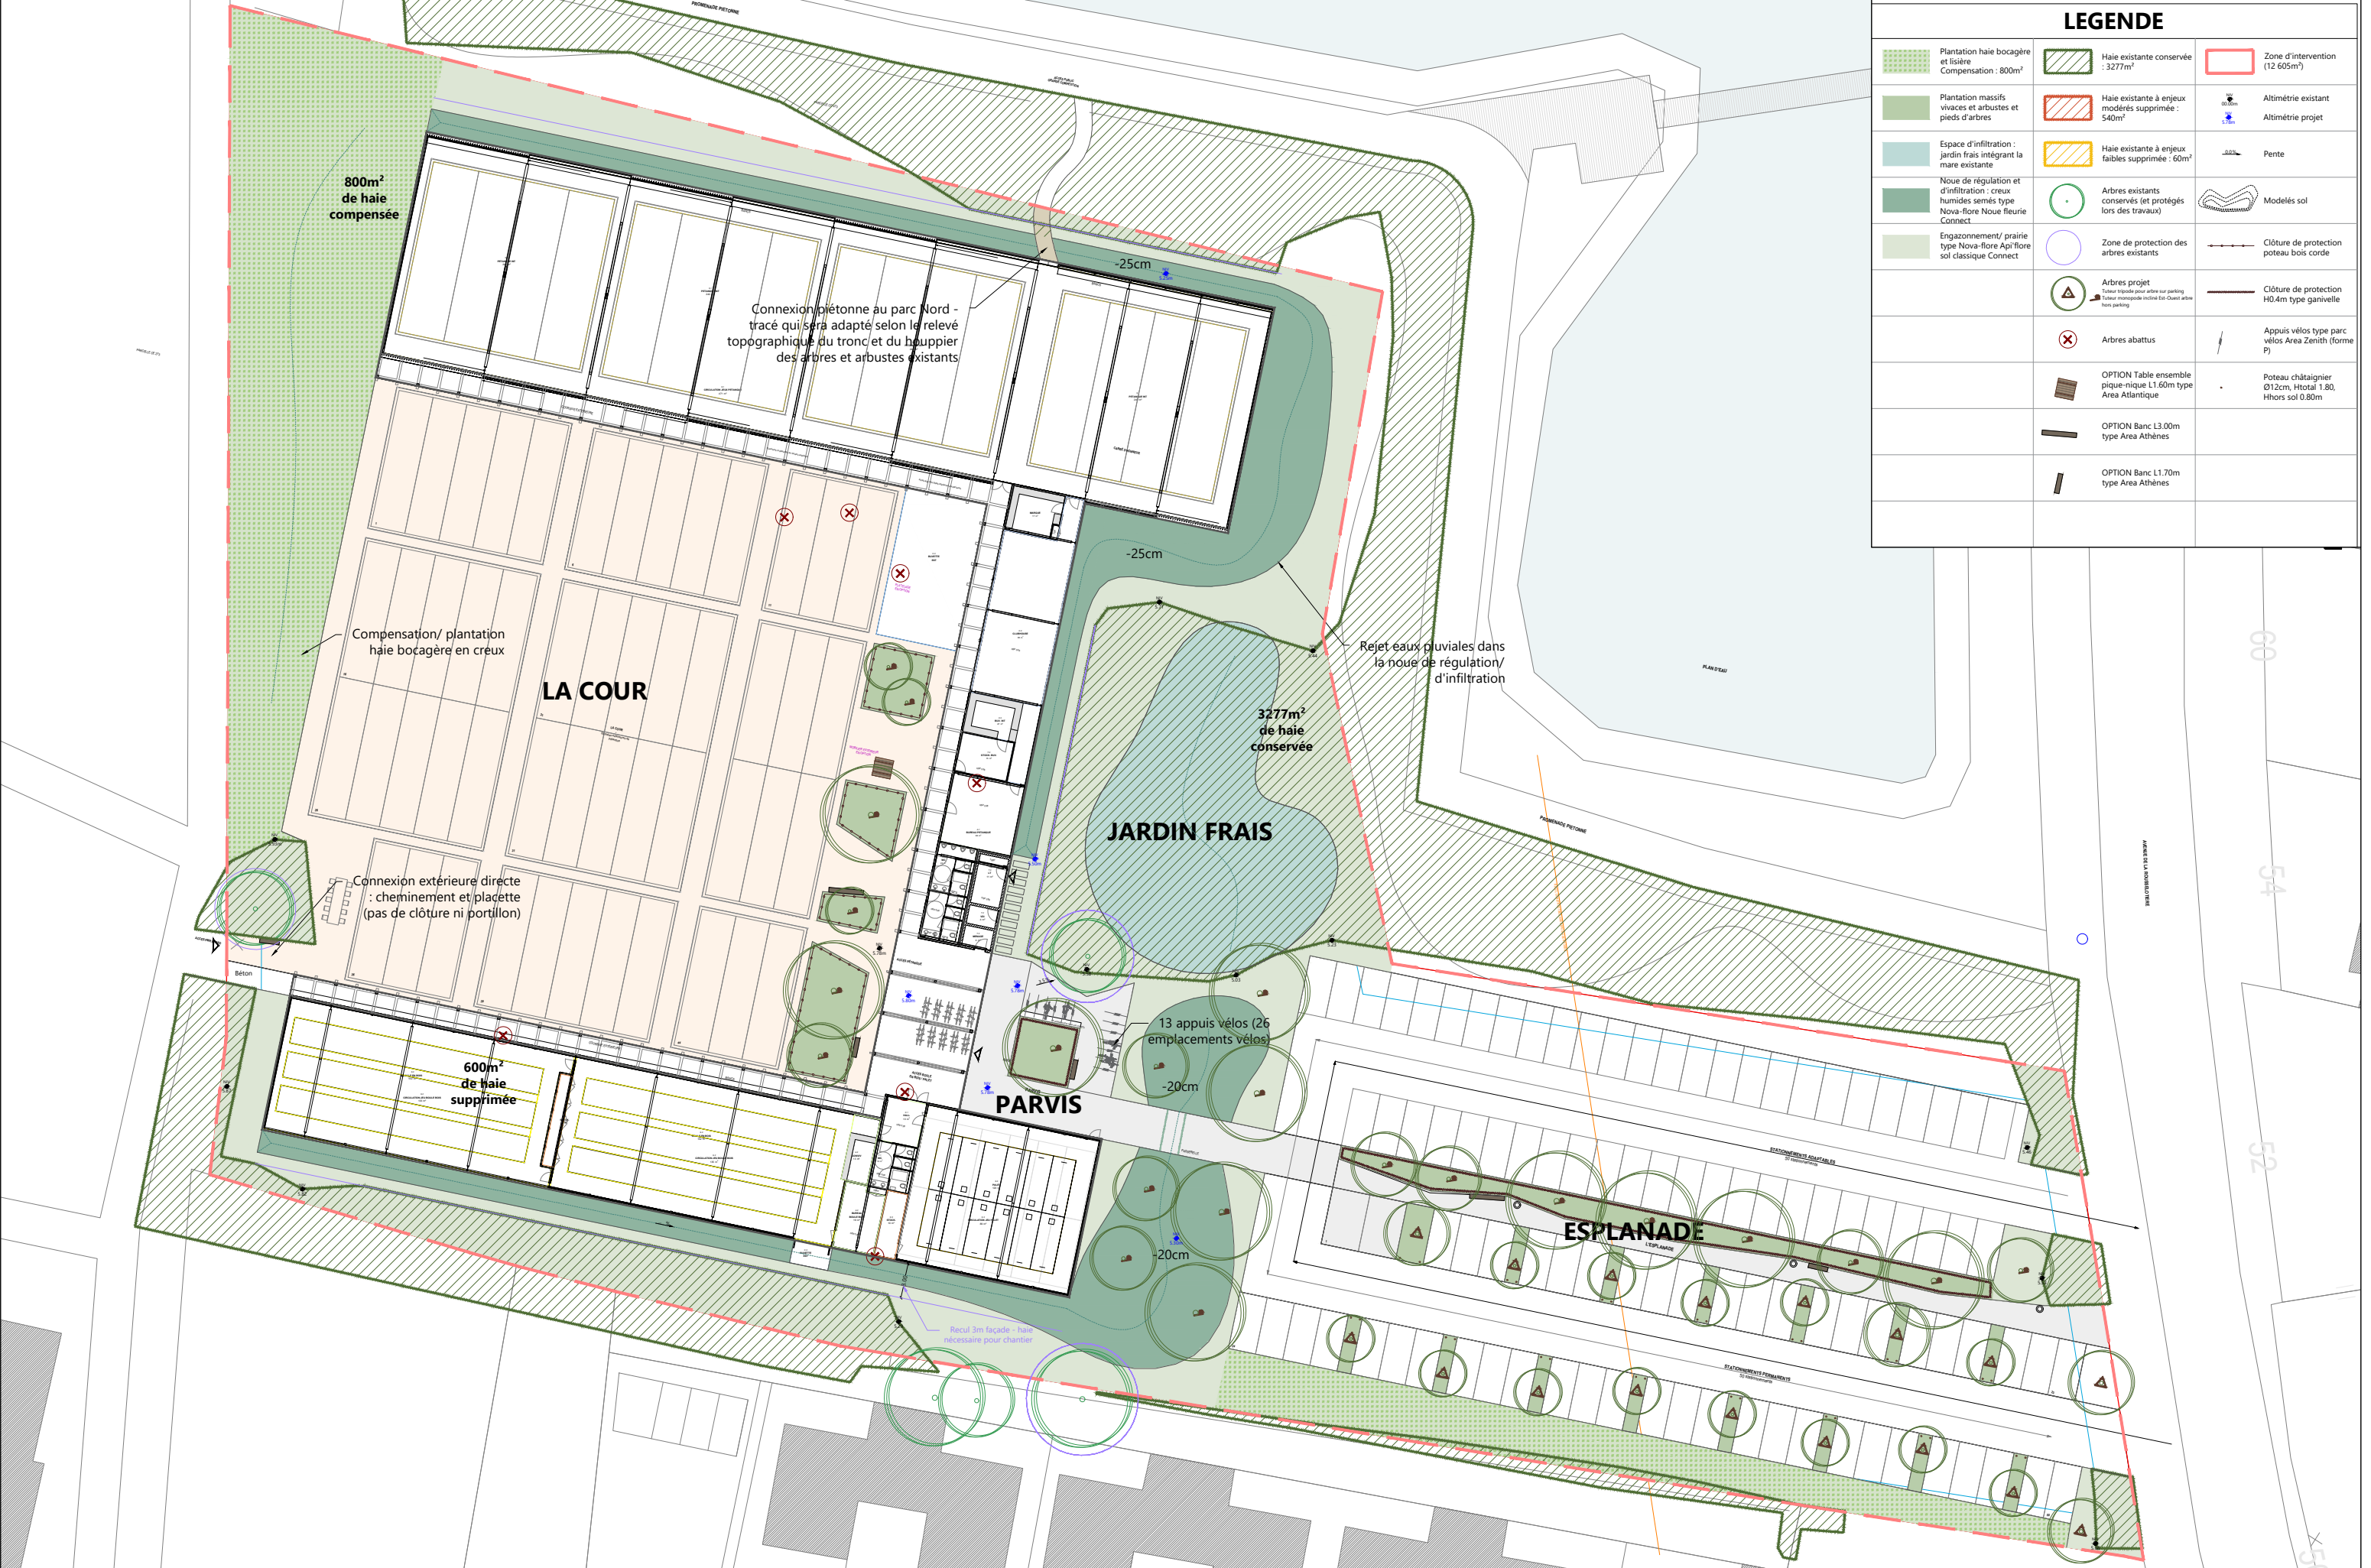



LEGENDE		
Plantation haie bocagère et lisière Compensation : 800m²	Haie existante conservée : 3277m²	Zone d'intervention (12 605m²)
Plantation massifs vivaces et arbustes et pieds d'arbres	Haie existante à enjeux modérés supprimée : 540m²	Altimétrie existant
Espace d'infiltration : jardin frais intégrant la mare existante	Haie existante à enjeux faibles supprimée : 60m²	Altimétrie projet
		Pente

05/2024	OPERATION	PHASE	SECTEUR	DETAIL		
Guillaume SEVIN Paysages	Construction d'un boulo-drome à Saint-Hilaire-de-Riez	APD		Plan des haies conservées et abattues selon les enjeux naturalistes	1/500	P

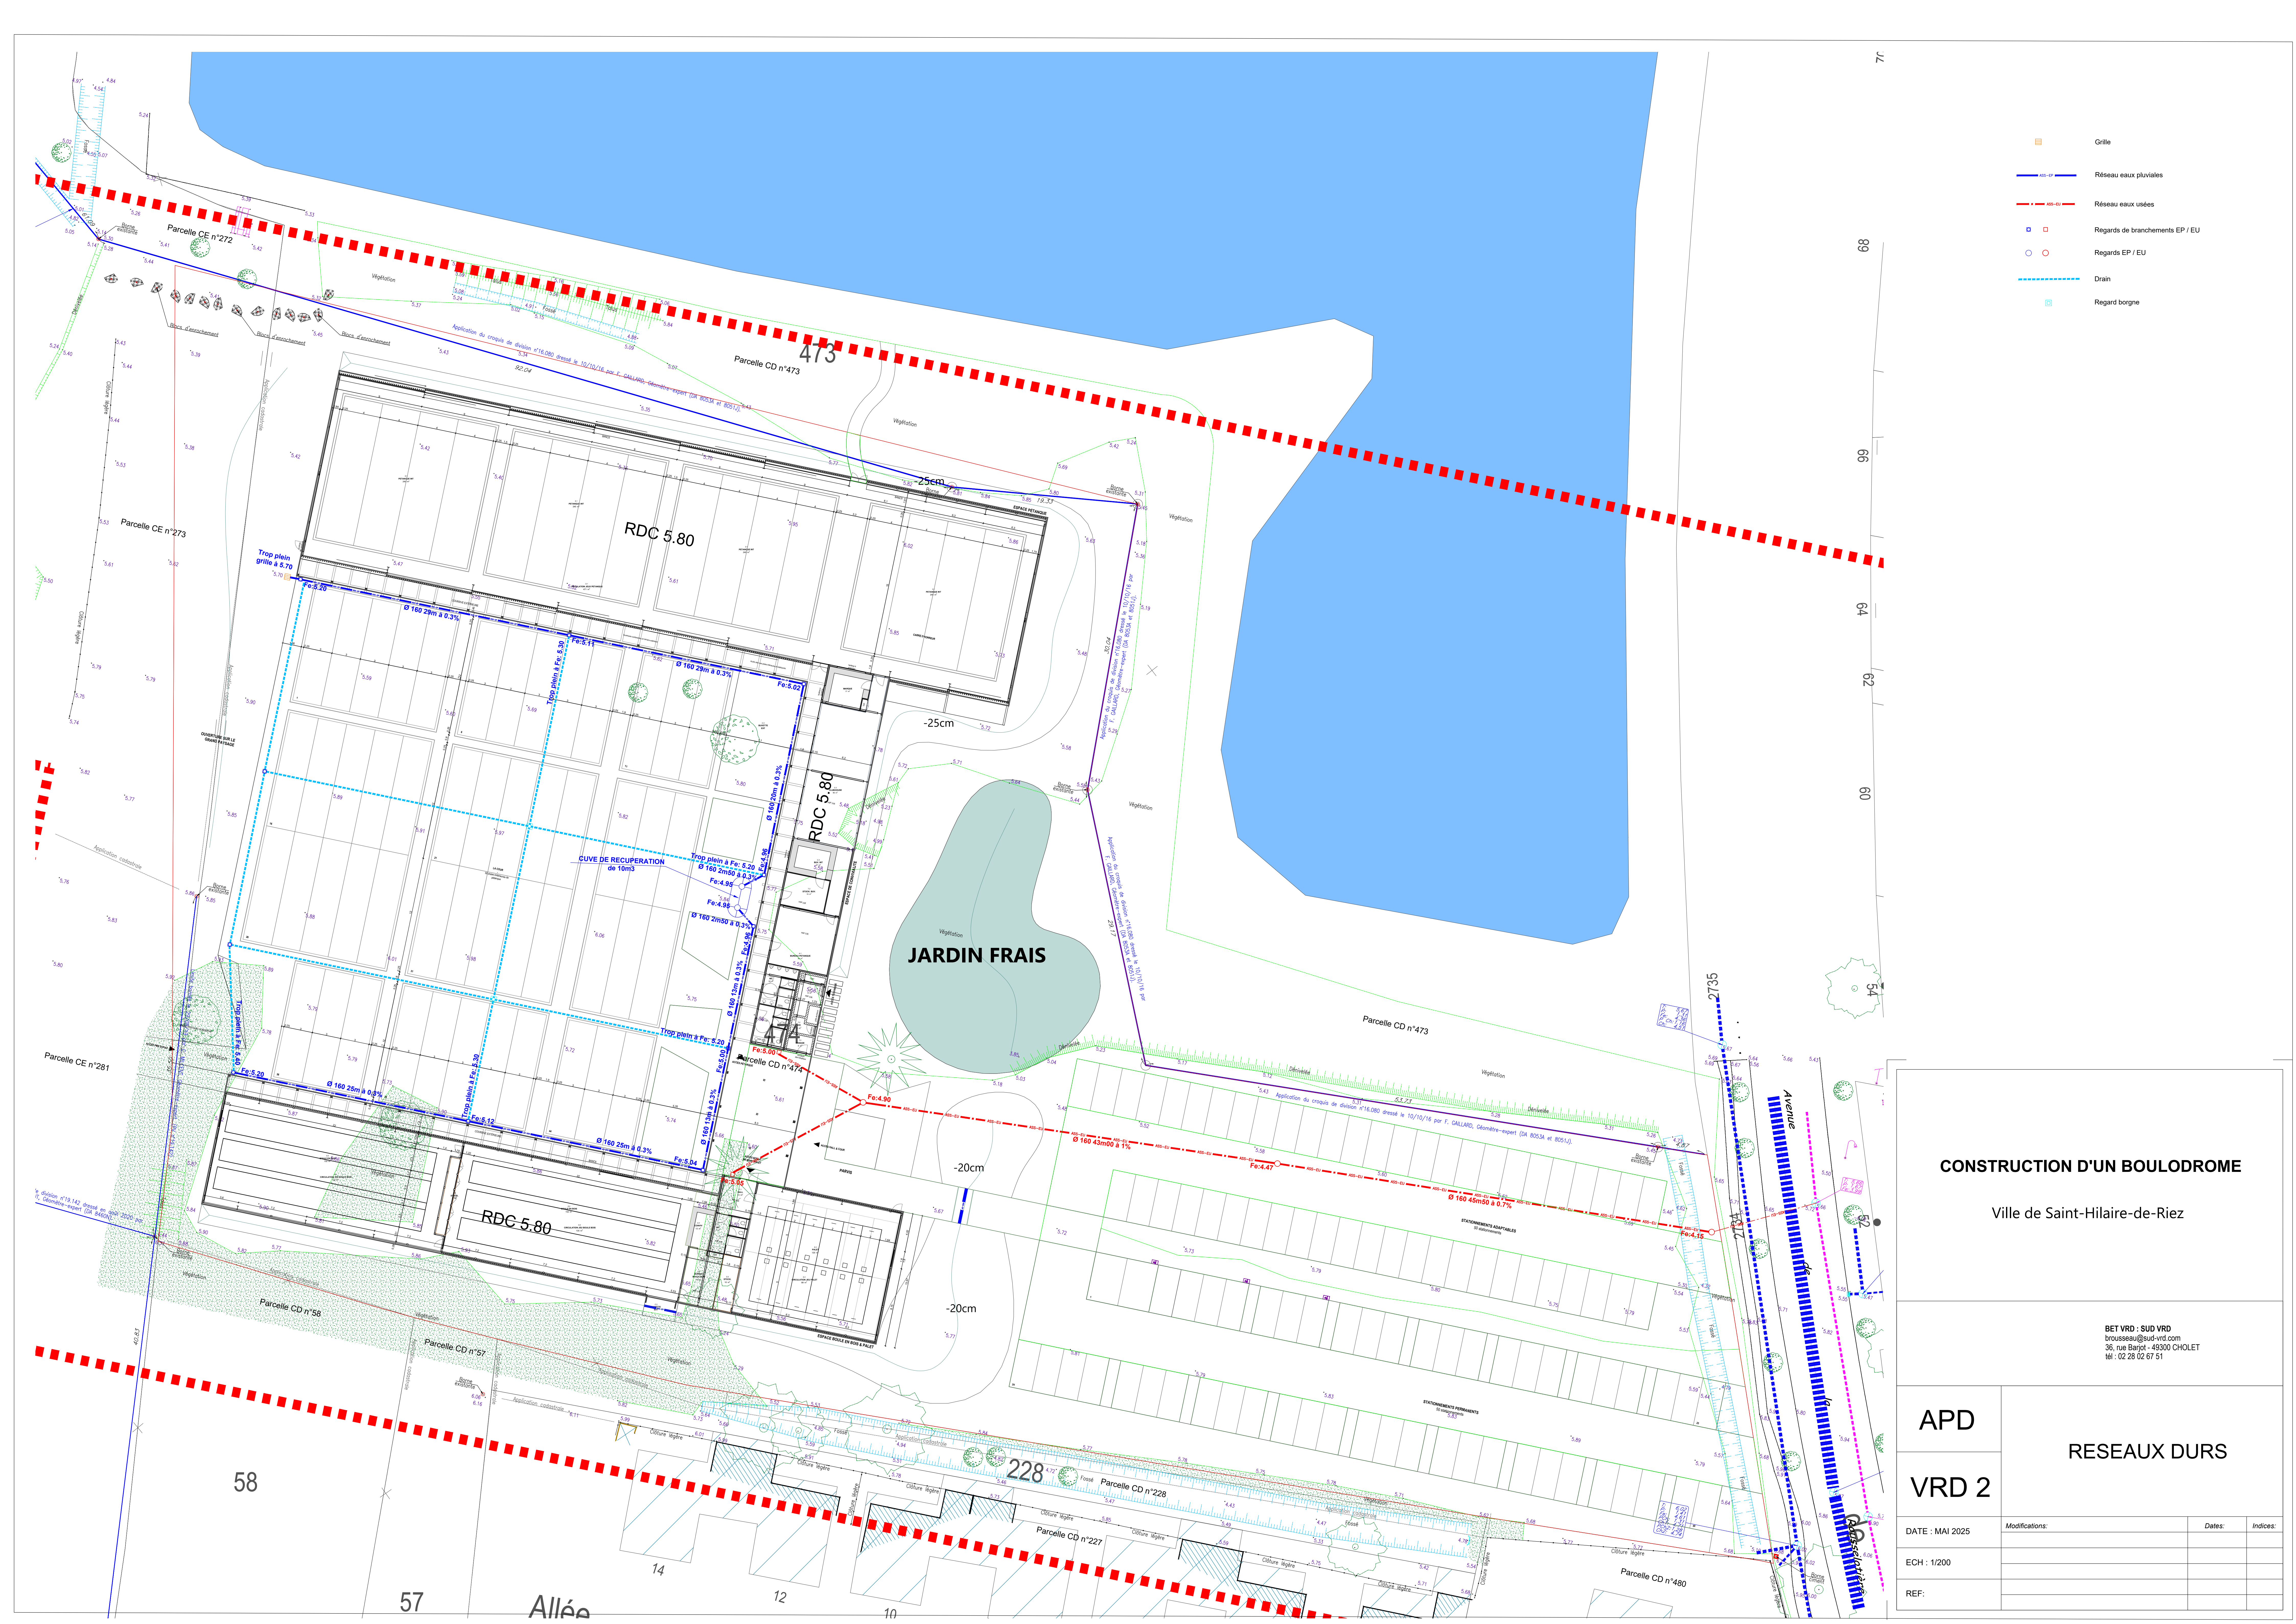

CONSTRUCTION D'UN BOULODROME

Ville de Saint-Hilaire-de-Riez

BET VRD : SUD VRD
brousseau@sud-vrd.com
36, rue Barjot - 49300 CHOLET
tél : 02 28 02 67 51

APD

VRD 2

RESEAUX DURS

DATE : MAI 2025	Modifications:	Dates:	Indices:
ECH : 1/200			
REF:			