


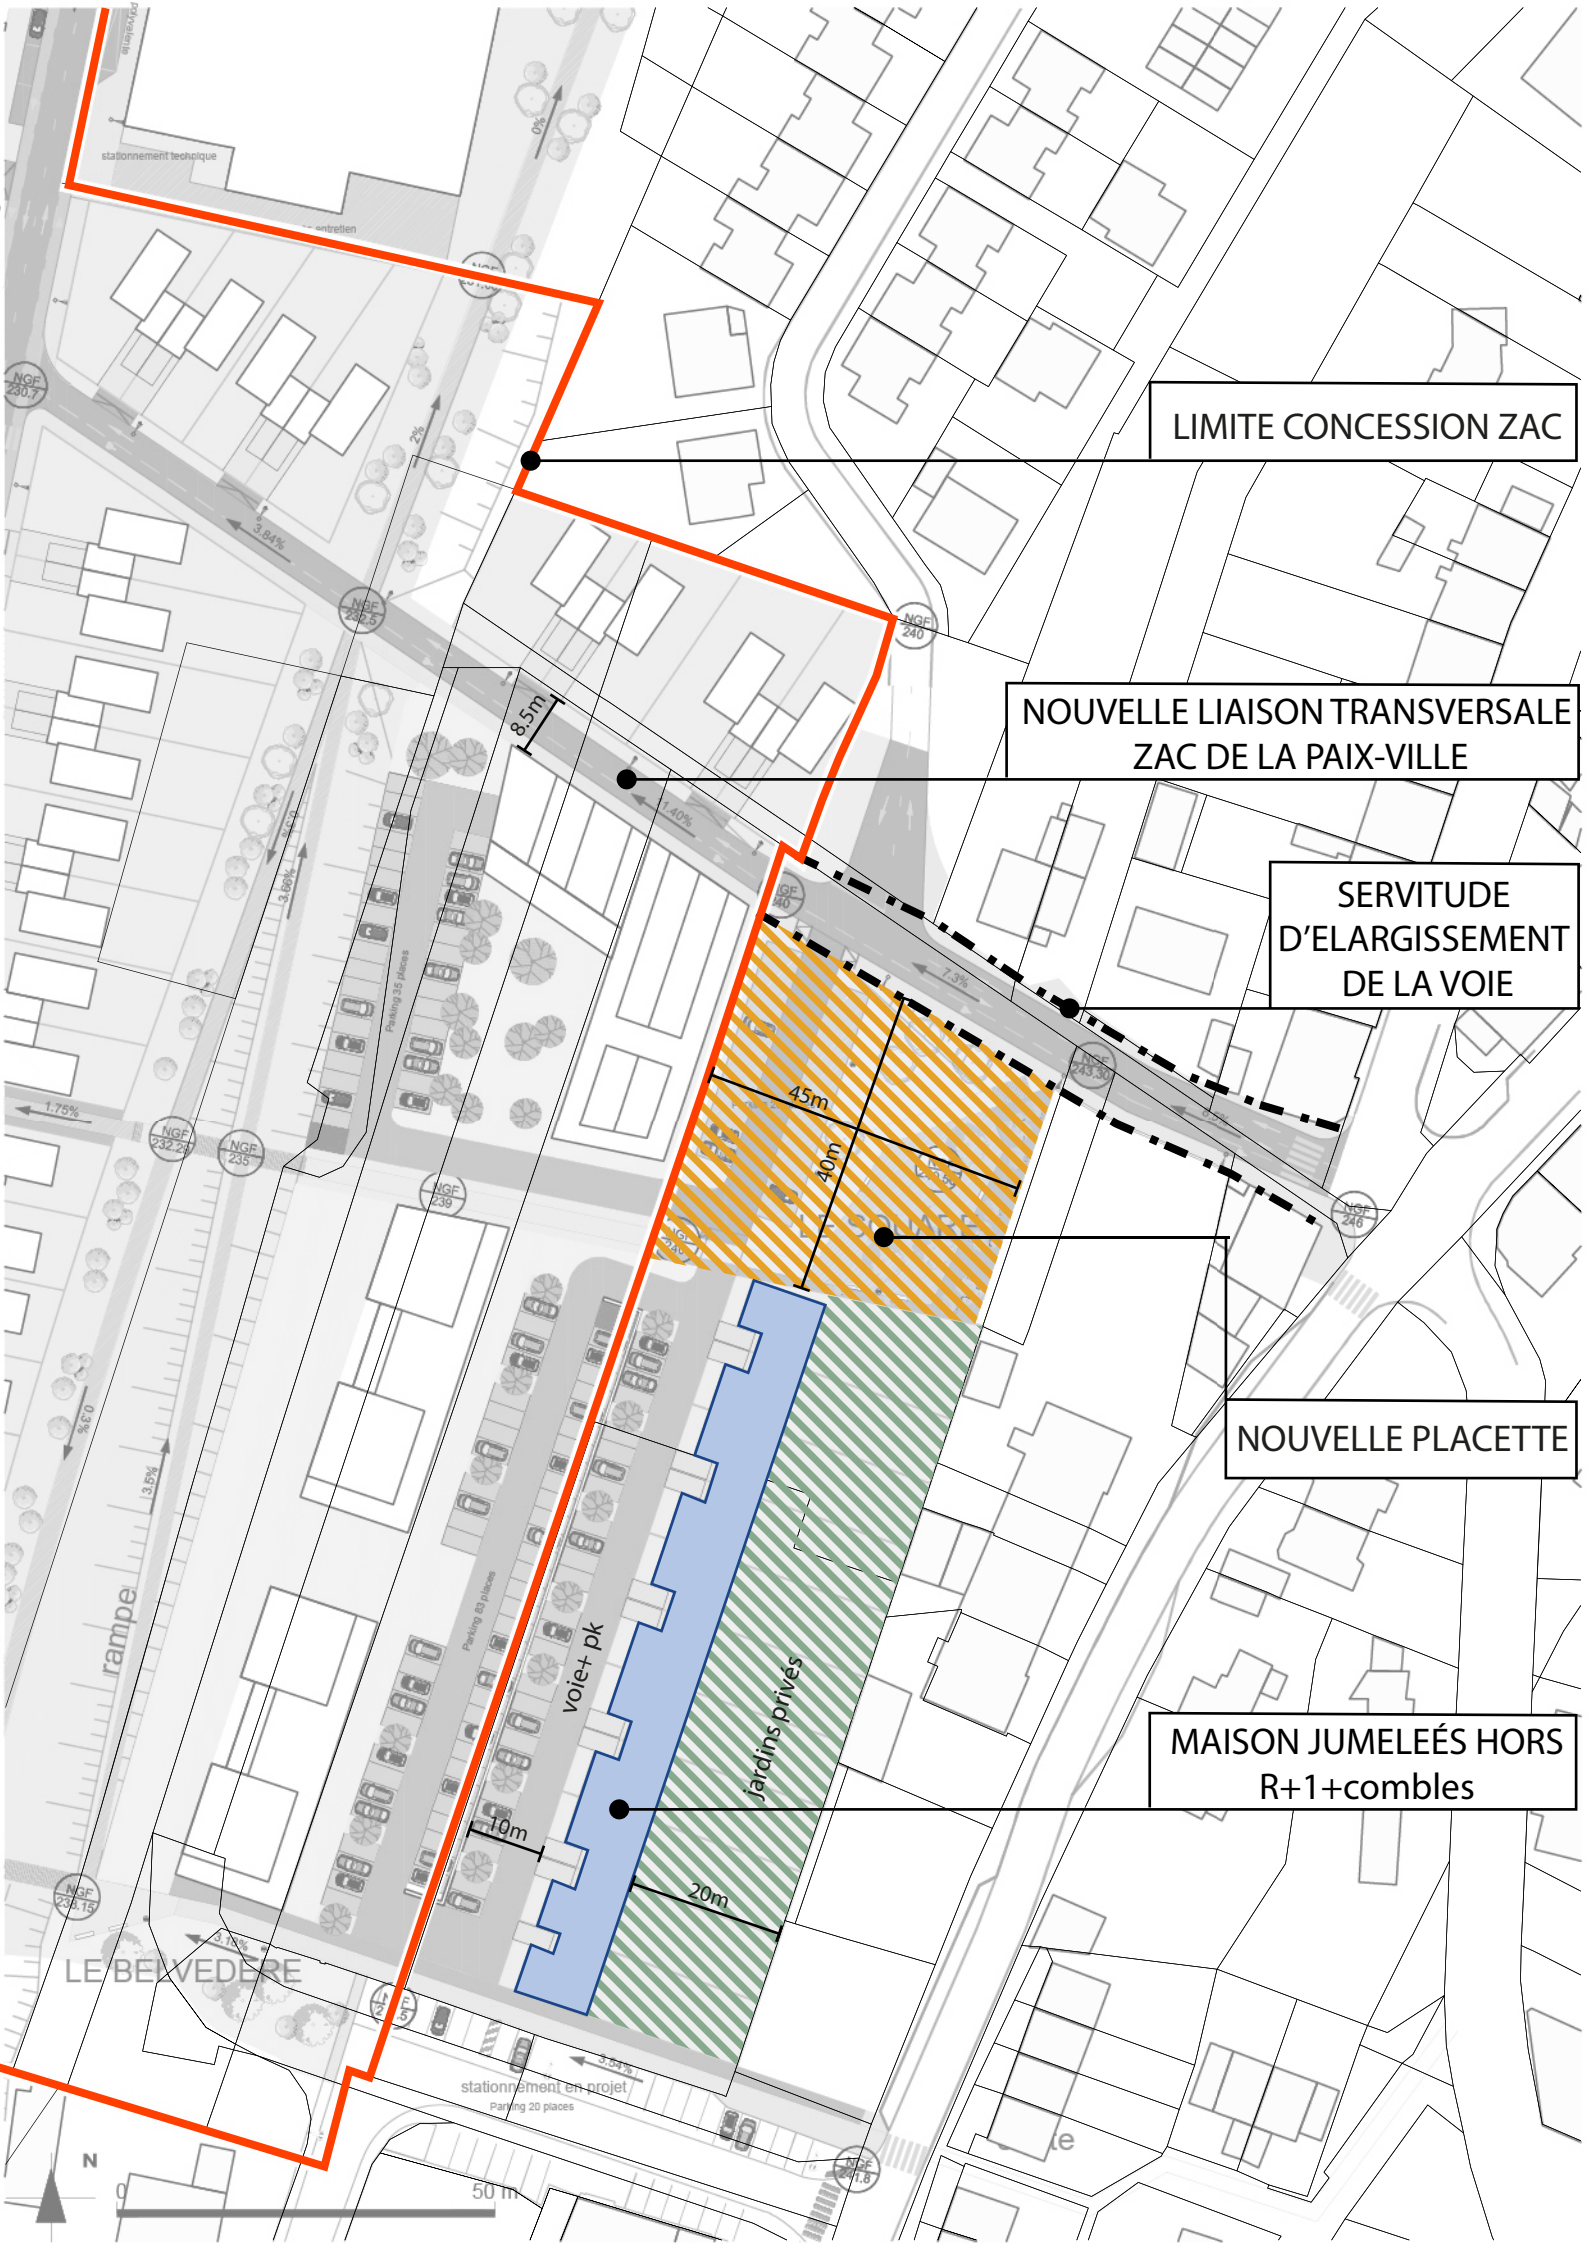

LIMITE CONCESSION ZAC

NOUVELLE LIAISON TRANSVERSALE
ZAC DE LA PAIX-VILLE

SERVITUDE
D'ELARGISSEMENT
DE LA VOIE

NOUVELLE PLACETTE

MAISON JUMEEES HORS
R+1+combles

