


Références de la parcelle 000 AM 71	
Référence cadastrale de la parcelle	000 AM 71
Contenance cadastrale	8 715 mètres carrés
Adresse	40 BD DE LA JAMAGNE 88400 GERARDMER
Références de la parcelle 000 AM 445	
Référence cadastrale de la parcelle	000 AM 445
Contenance cadastrale	817 mètres carrés
Adresse	RUE DE LA REPUBLIQUE 88400 GERARDMER
Références de la parcelle 000 AM 459	
Référence cadastrale de la parcelle	000 AM 459
Contenance cadastrale	19 mètres carrés
Adresse	RUE DE LA REPUBLIQUE 88400 GERARDMER

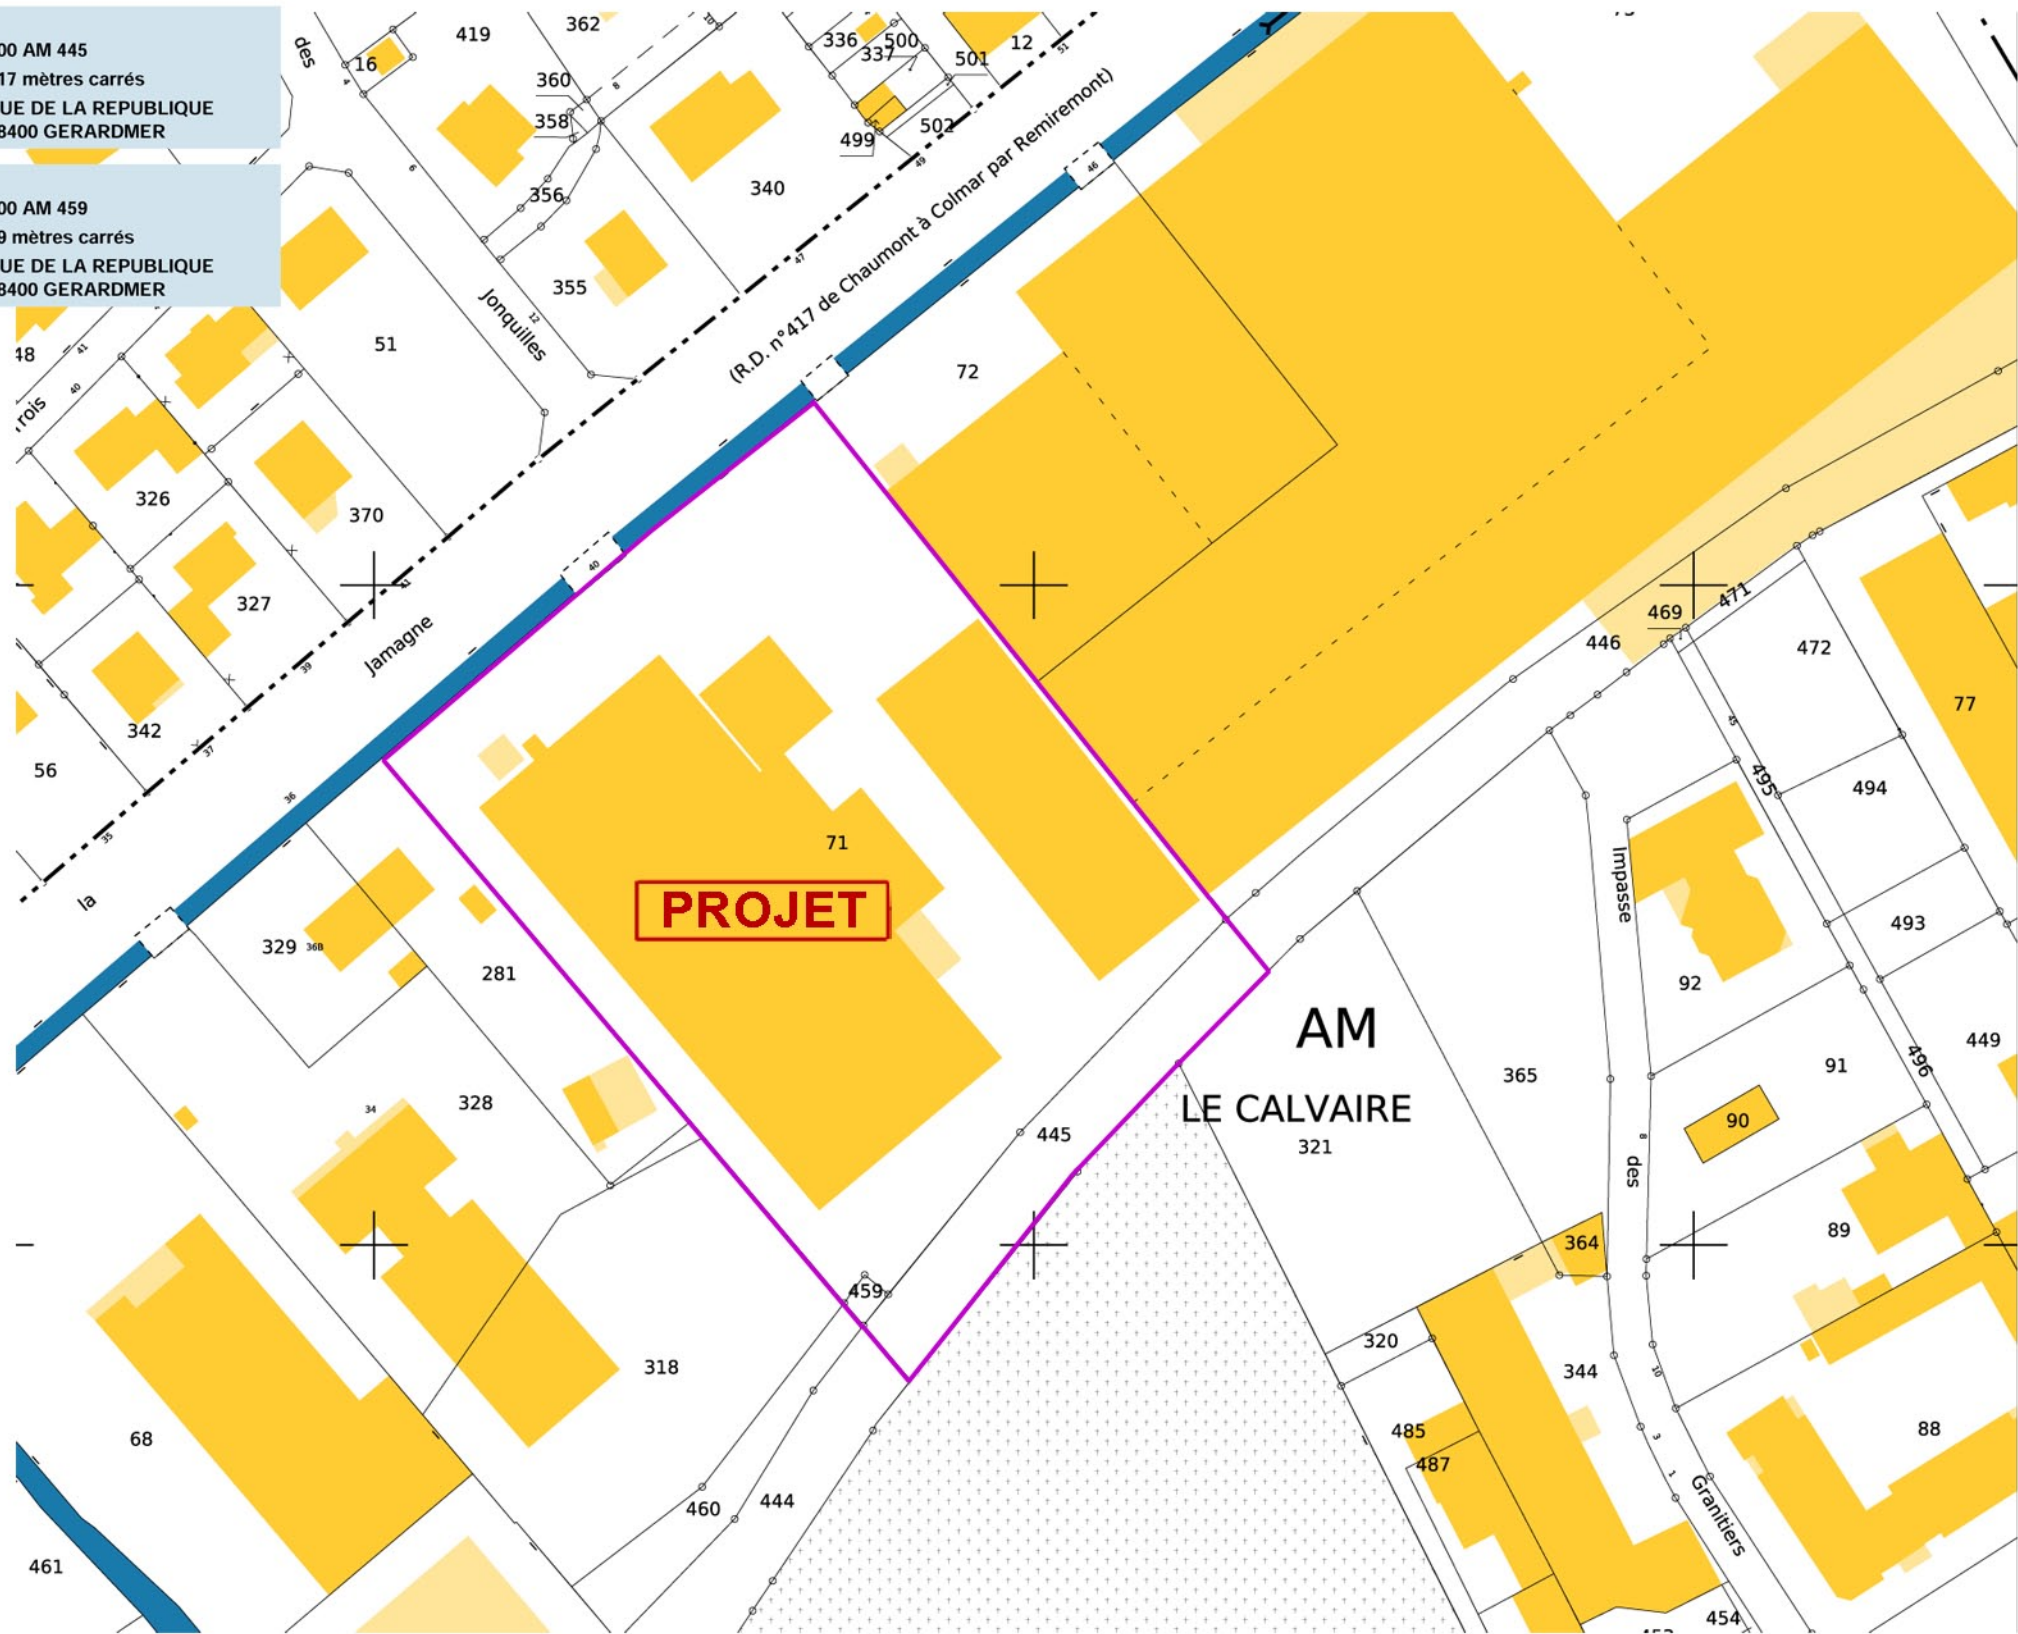

Conformément au articles L-111.1 et L-122.4 du code de la propriété intellectuelle, ce document est la propriété de AQCIOM. Ce plan de principe ne peut servir de plan d'exécution.

Dossier 2023-110						EXTRAIT CADASTRAL			
INTITULE DU PROJET	MAITRE D'OUVRAGE		MAITRE D'OEUVRE		ARCHITECTE	PHASE			juin 2025
CREATION D'UN BATIMENT D'ACTIVITE RECREATIVE Boulevard de la Jamagne 88400 GERARDMER	SARL UN JOLI NOM Boulevard d'Alsace 88400 GERARDMER		AQCIOM 859 ROUTE DE LA CAPPE 42800 GENILAC		Dénote Architecture 277 rue du Faubourg-Saint-Antoine 75011 Paris Tél : 01.44.37.91.55 - denote@wanadoo.fr	PC			