




Extension de la ZAC des Chenardières

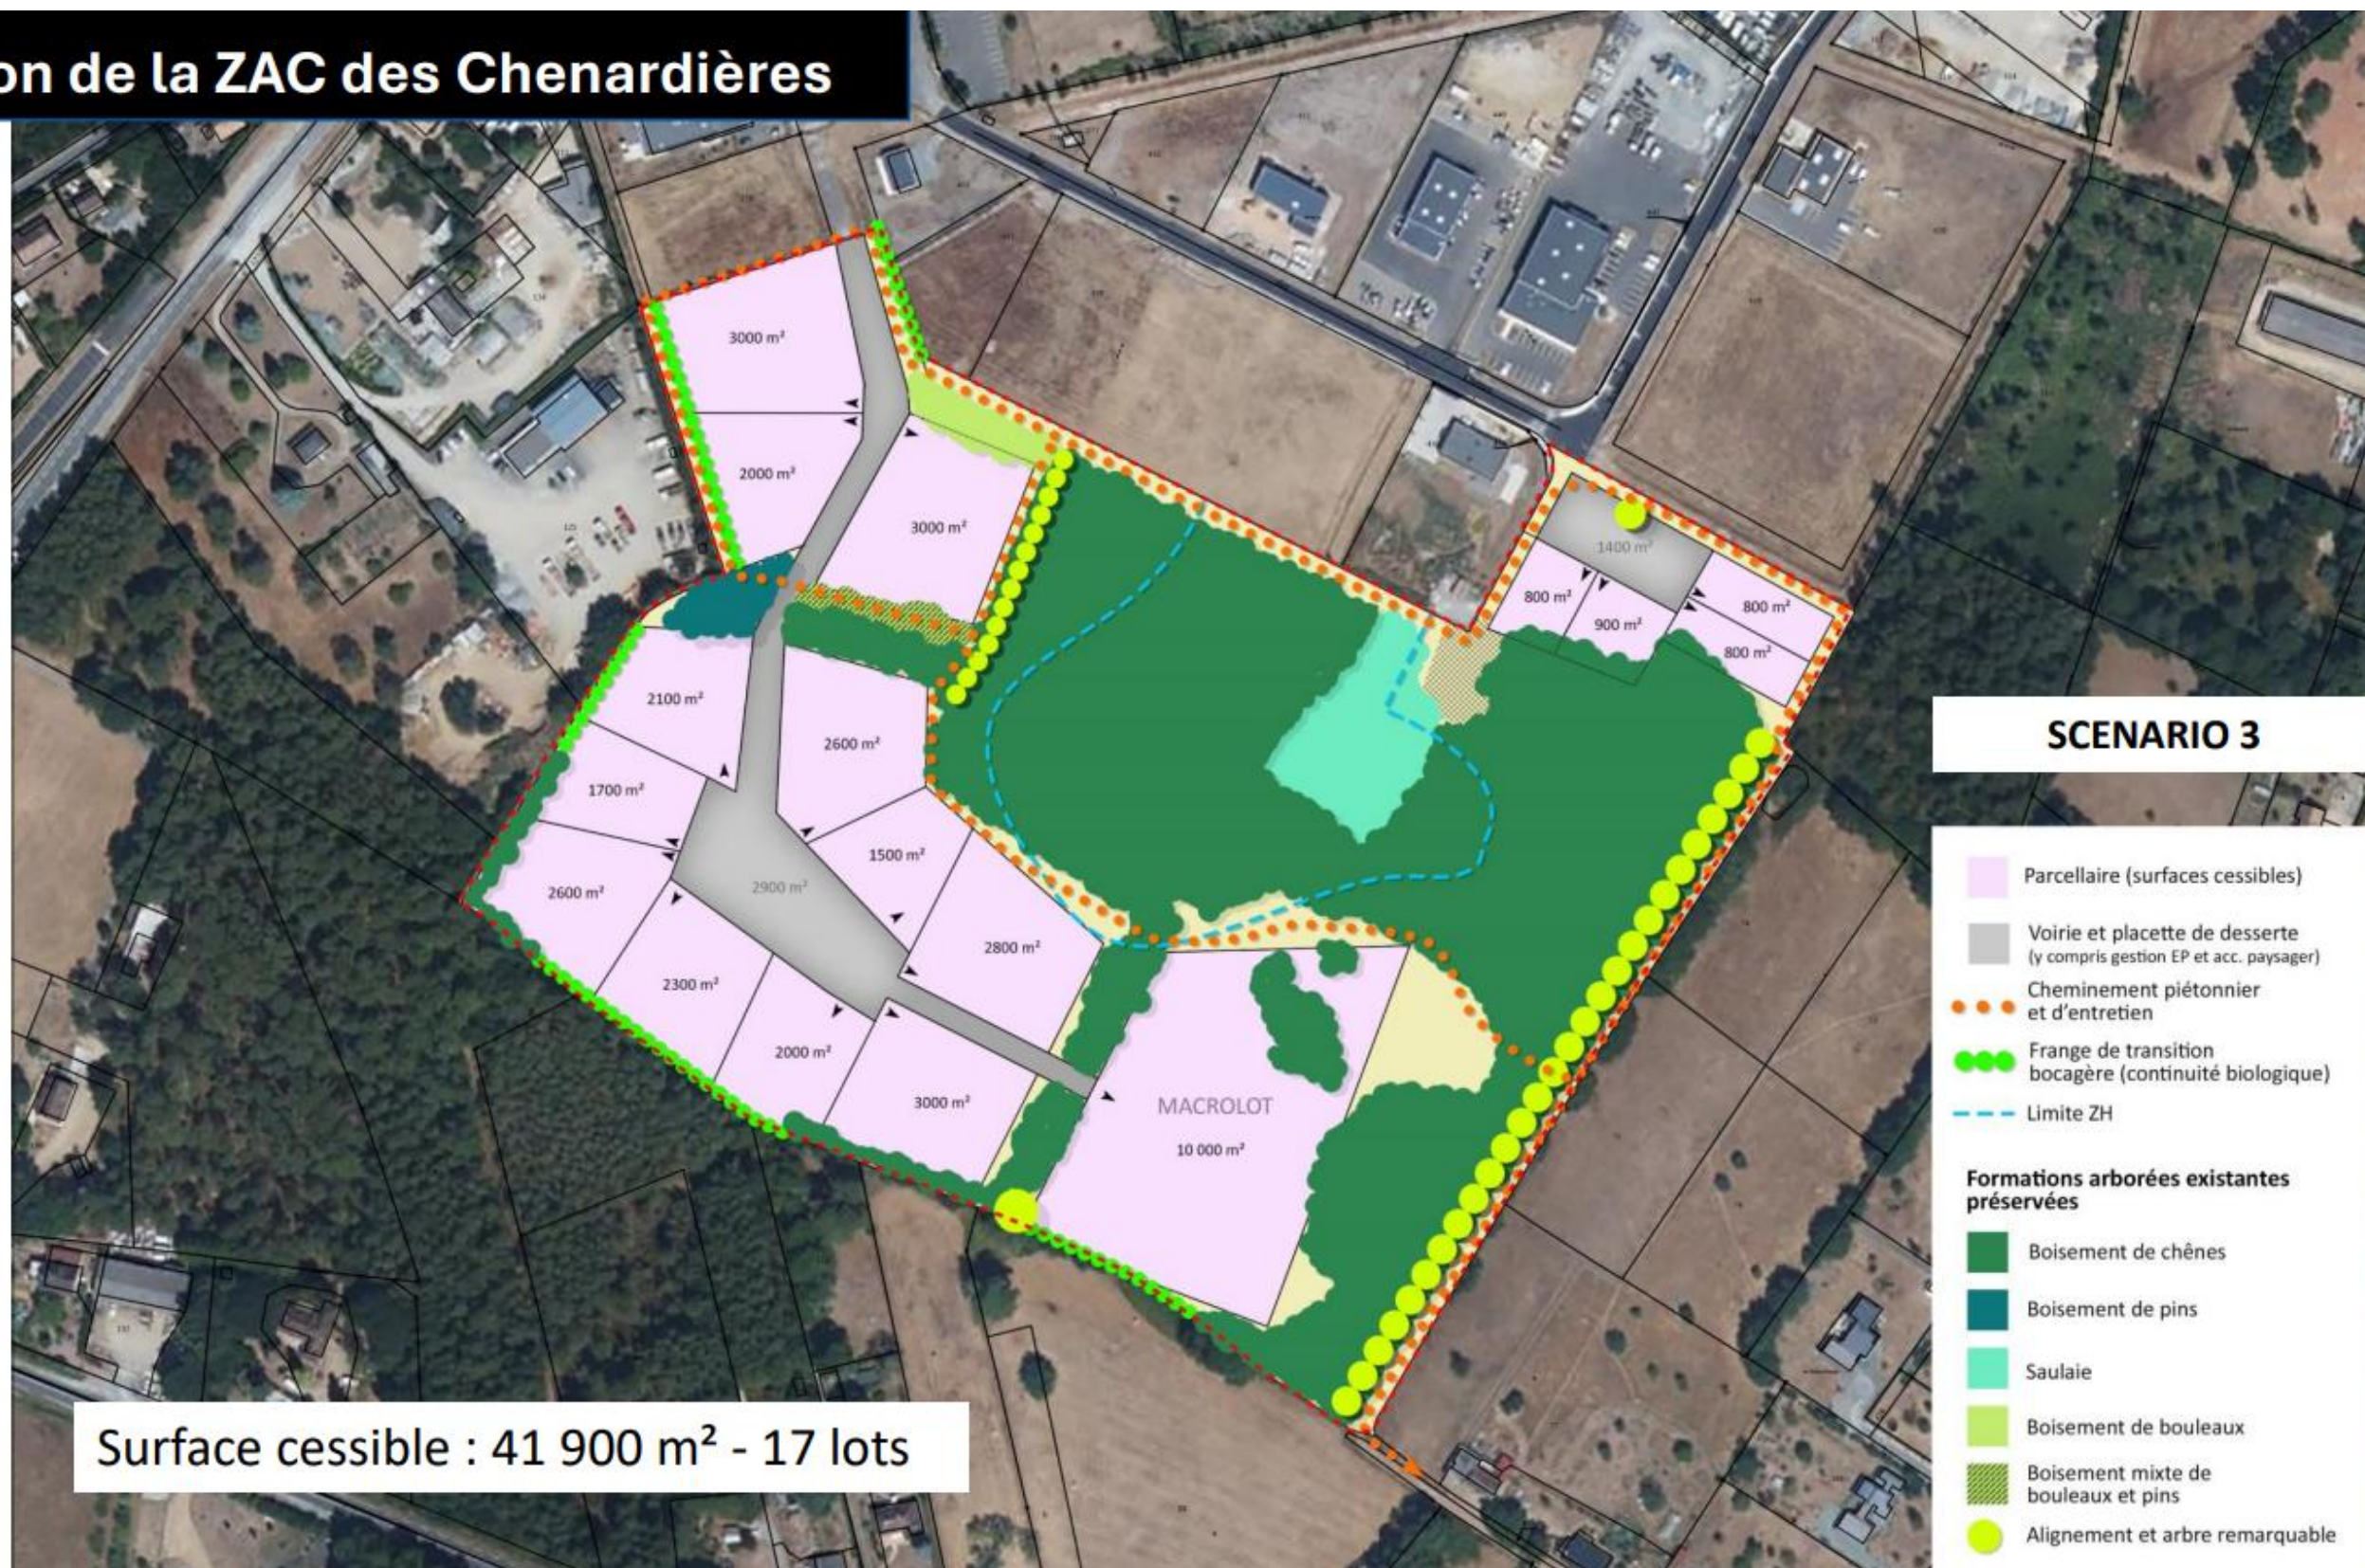



Extension de la ZAC des Chenardières

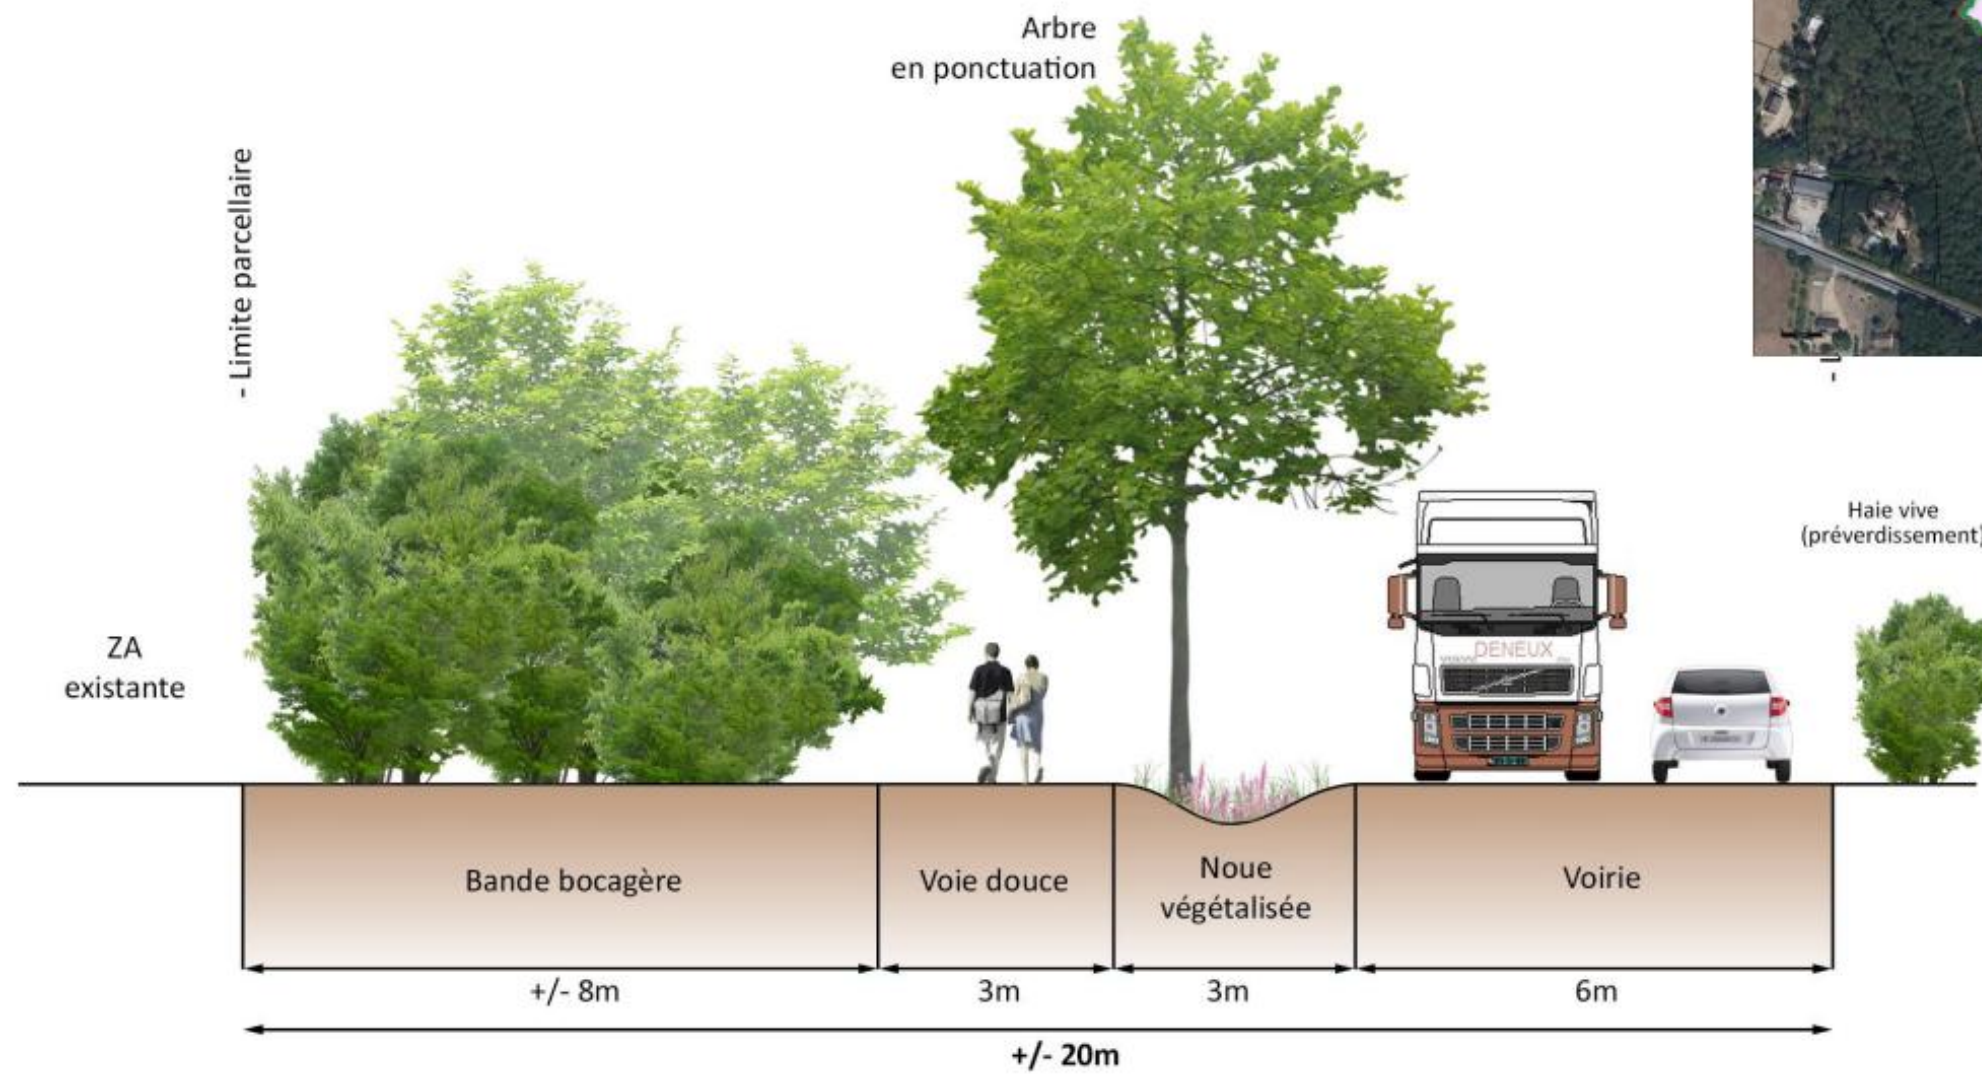


Extension de la ZAC des Chenardières

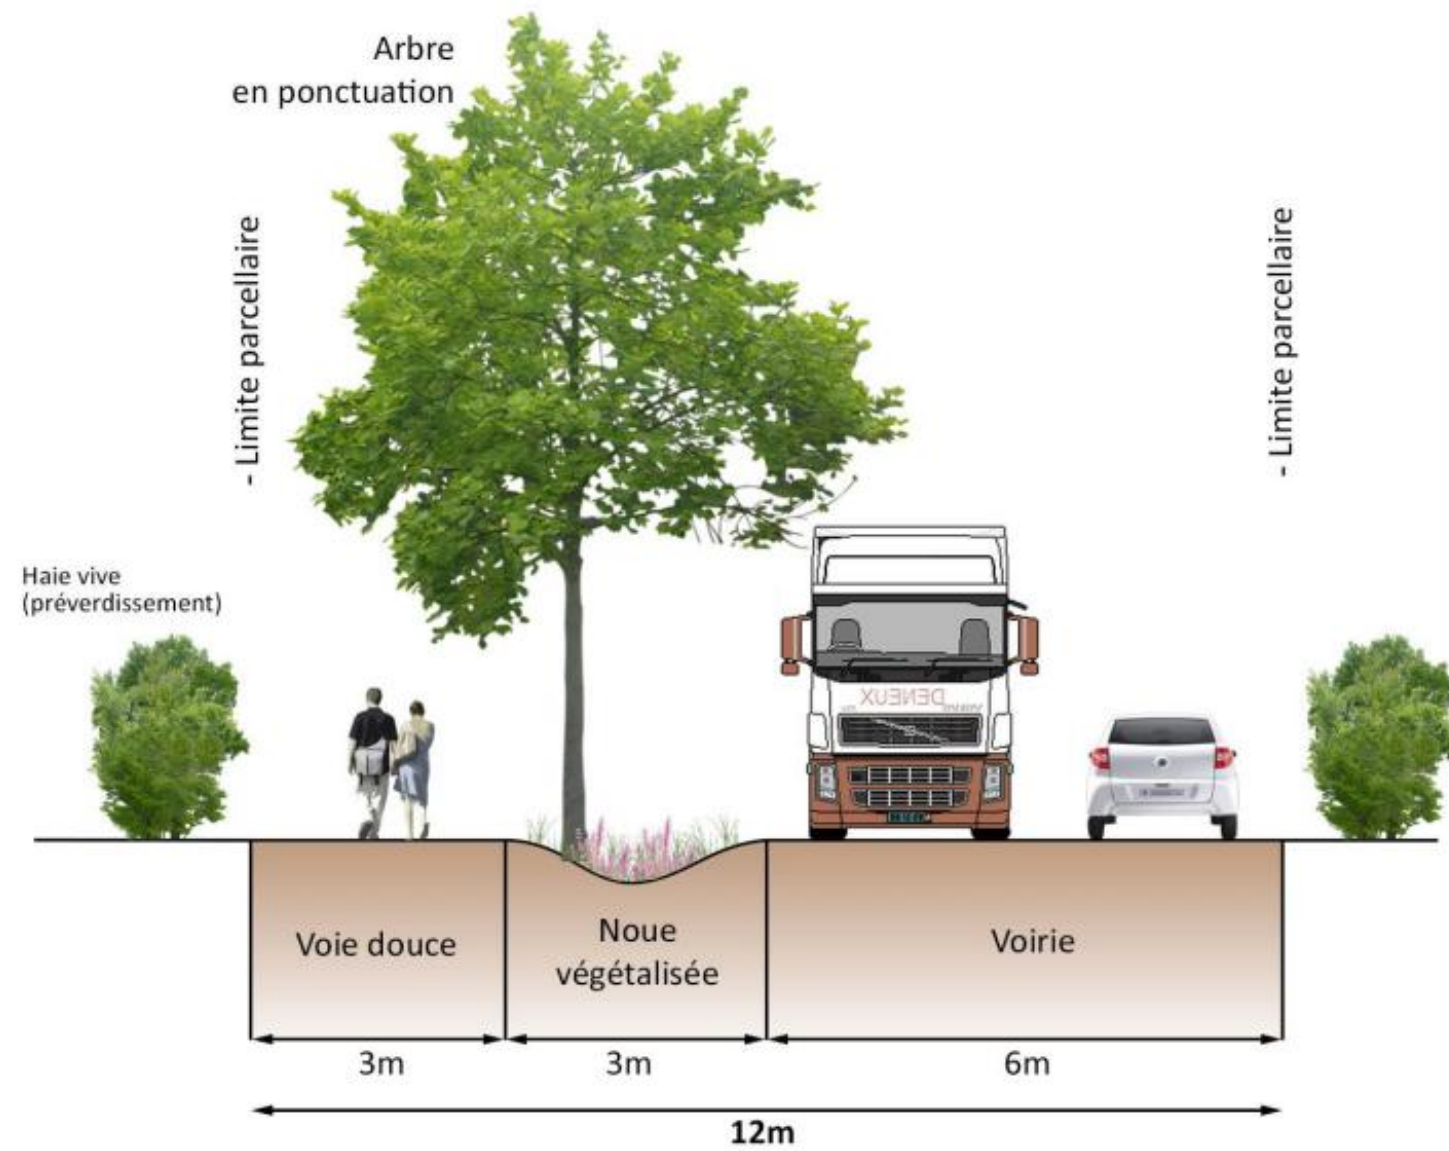

Extension de la ZAC des Chenardières

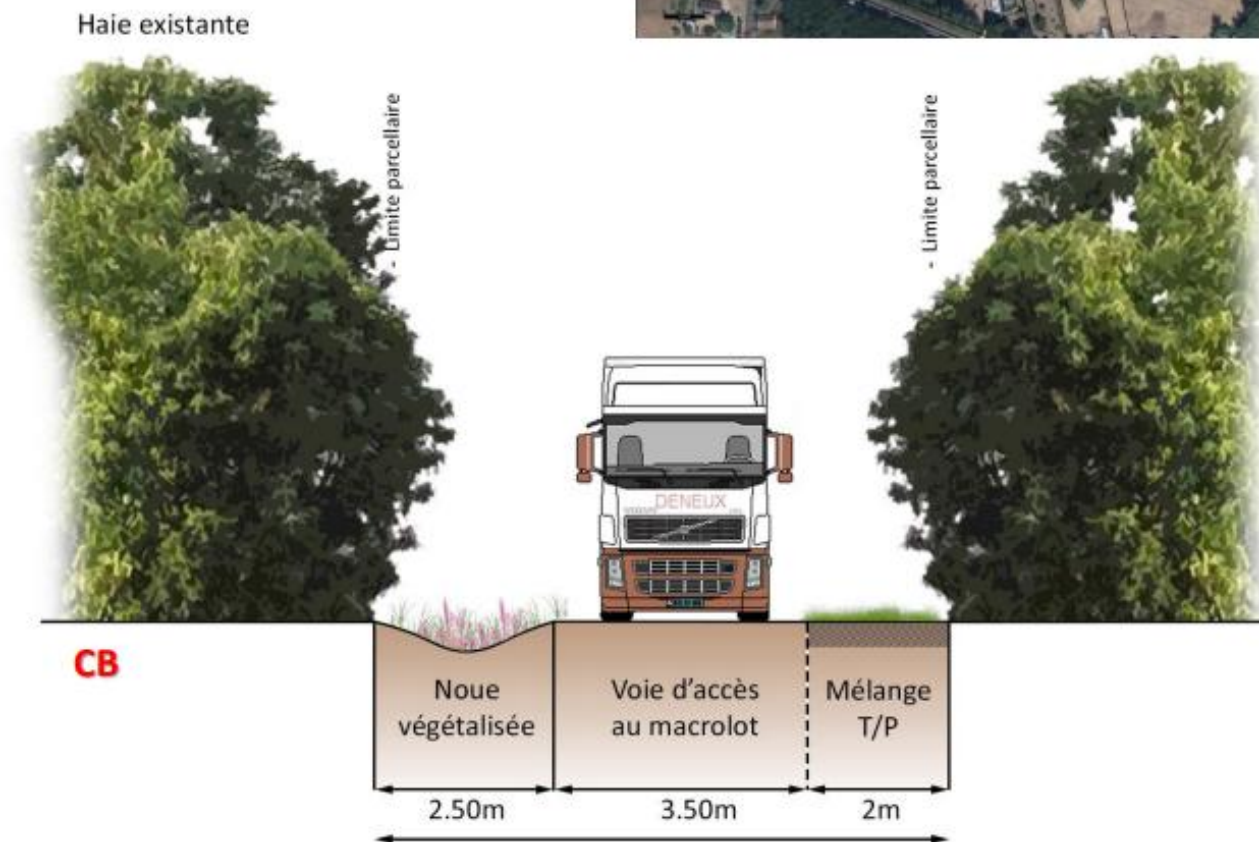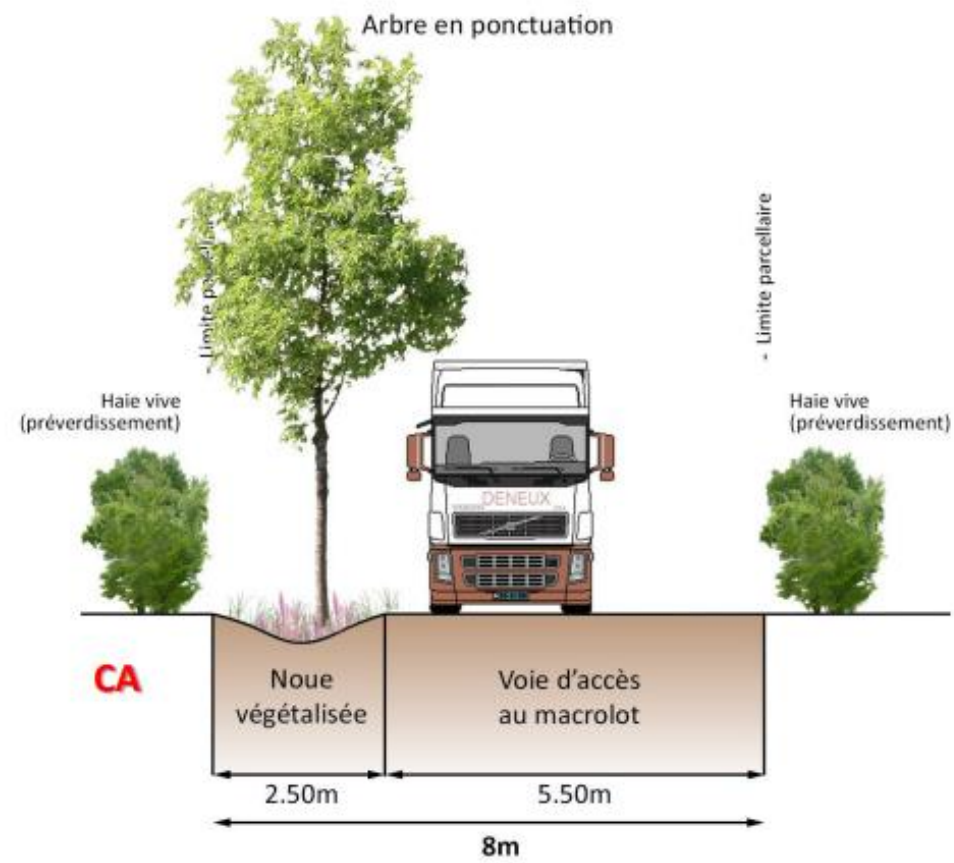

Extension de la ZAC des Chenardières

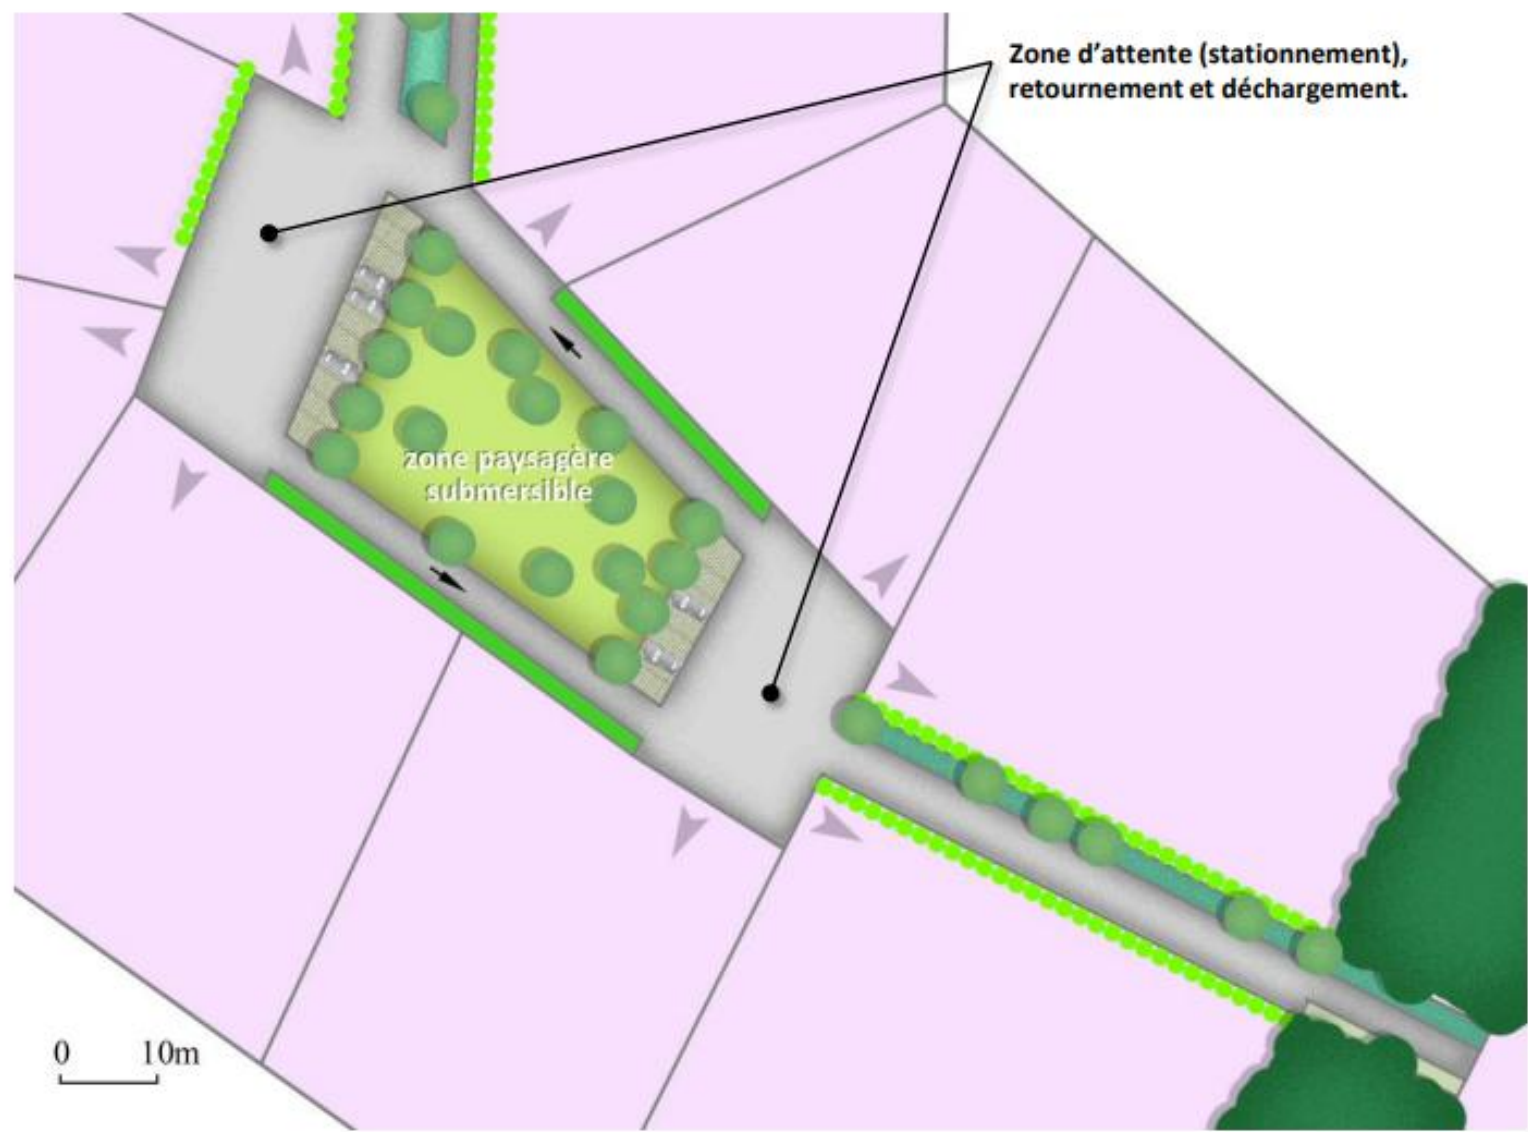

Zone paysagère centrale submersible