


PLAN DES TRAVAUX - PA8b



Propriété de la Commune

Section ZV n°38 et 39p

Echelle : 1/500

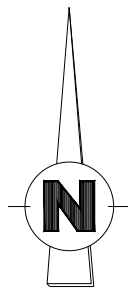


COUPE DE L'OUVRAGE DE REGULATION

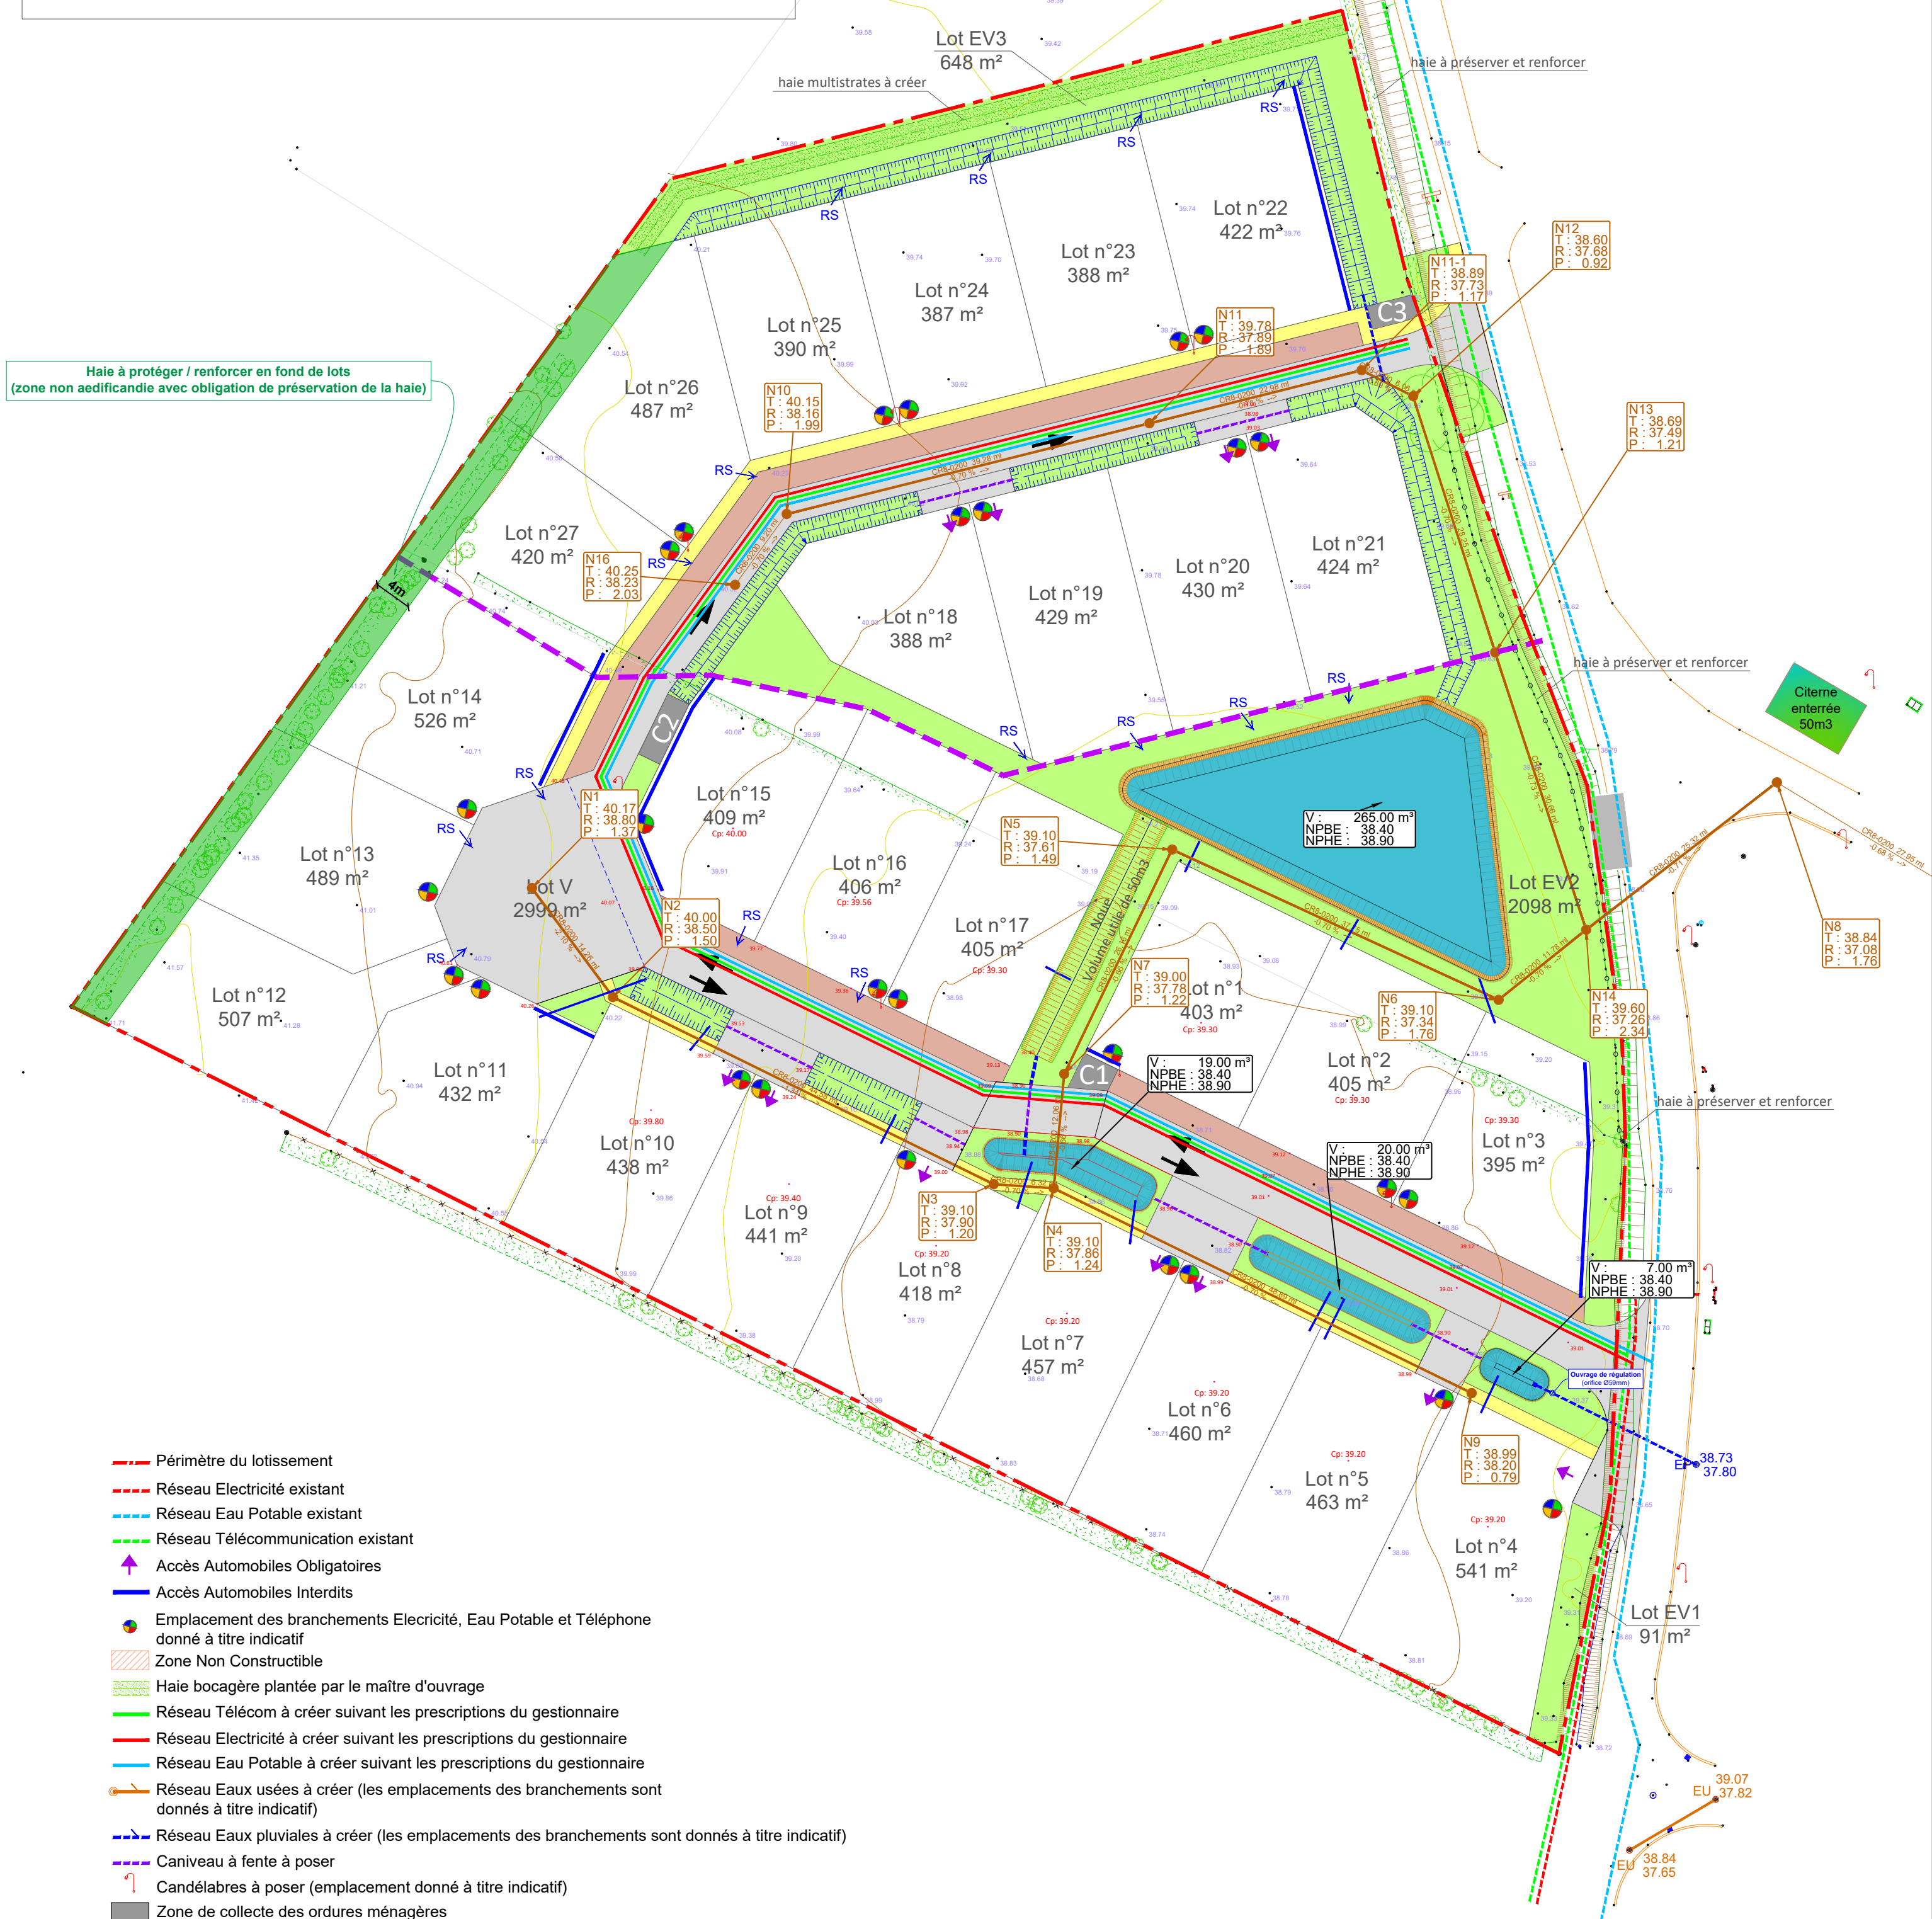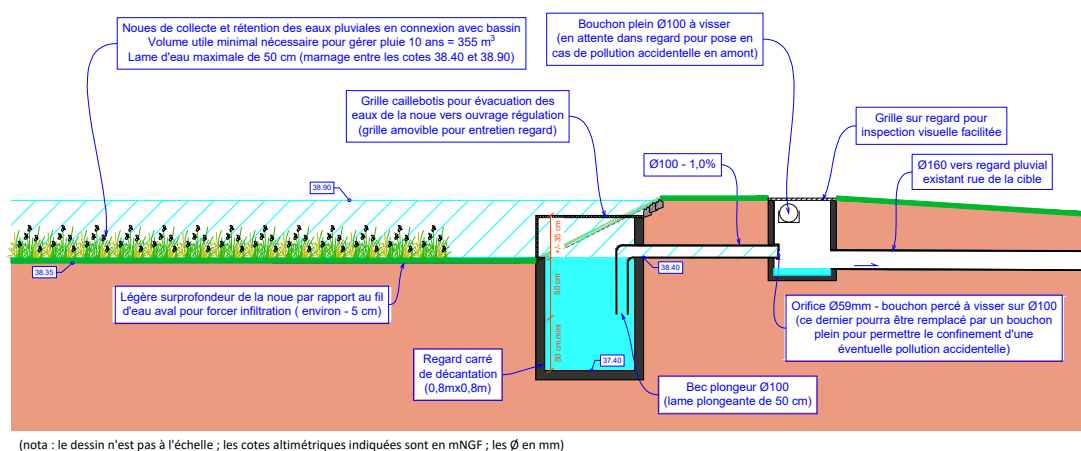

-  Périmètre du lotissement
-  Réseau Electricité existant
-  Réseau Eau Potable existant
-  Réseau Télécommunication existant
-  Accès Automobiles Obligatoires
-  Accès Automobiles Interdits
-  Emplacement des branchements Electricité, Eau Potable et Téléphone donné à titre indicatif
-  Zone Non Constructible
-  Haie bocagère plantée par le maître d'ouvrage
-  Réseau Télécom à créer suivant les prescriptions du gestionnaire
-  Réseau Electricité à créer suivant les prescriptions du gestionnaire
-  Réseau Eau Potable à créer suivant les prescriptions du gestionnaire
-  Réseau Eaux usées à créer (les emplacements des branchements sont donnés à titre indicatif)
-  Réseau Eaux pluviales à créer (les emplacements des branchements sont donnés à titre indicatif)
-  Caniveau à fente à poser
-  Candélabres à poser (emplacement donné à titre indicatif)
- Zone de collecte des ordures ménagères

Cp: 39.20 Cote minimale plancher fini (mNGF)

38.90 * Cote voirie (mNGF)

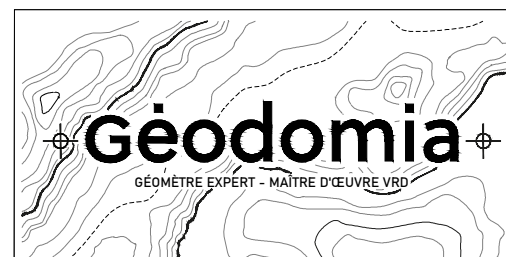

SELARL DAMIEN VERONNEAU
19, Boulevard du Chail
85200 - Fontenay-le-Comte
02 51 69 05 08
contact@geodornia-expert.fr

Permanence à Niort les mercredis - 9h > 17h
zone Mendès France 2 - 9, rue Martin Luther King
05 54 07 02 65

Date : 20/06/2025

Référence : 24 521

Dessiné par : BC