

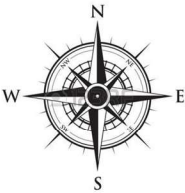


Plan de masse des constructions

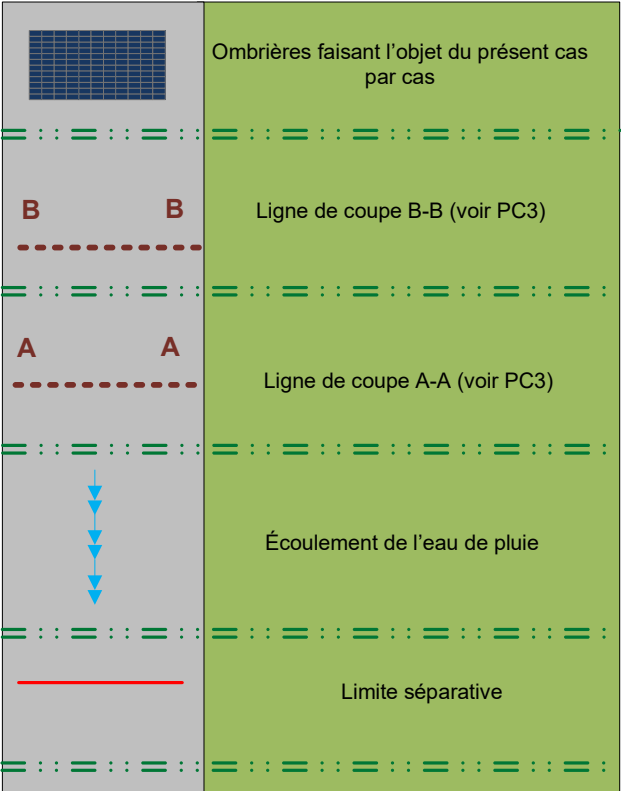


Plan des façades


Vue de gauche

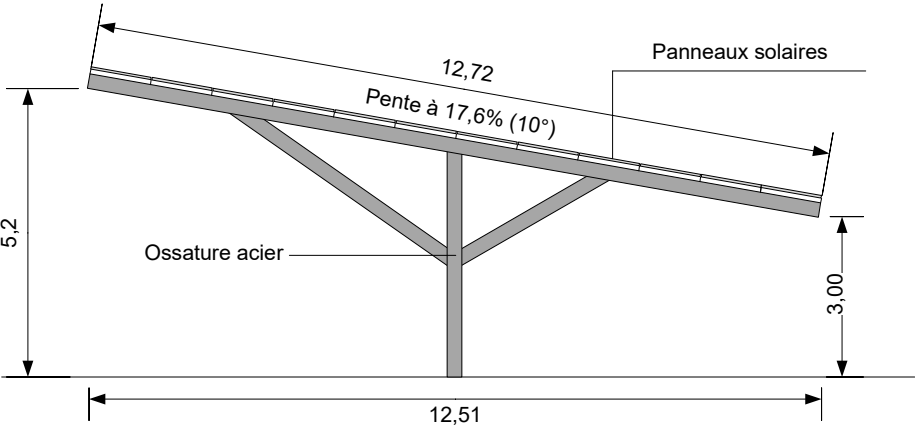


Vue de droite

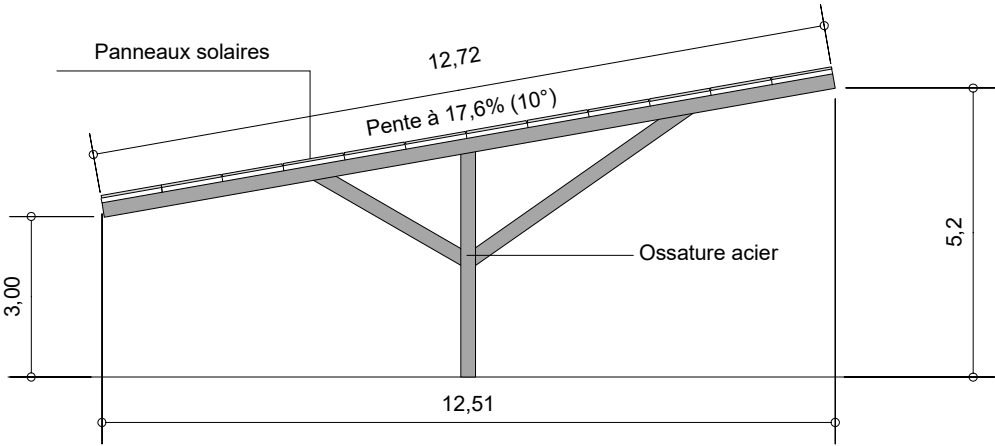

Vue de derrière

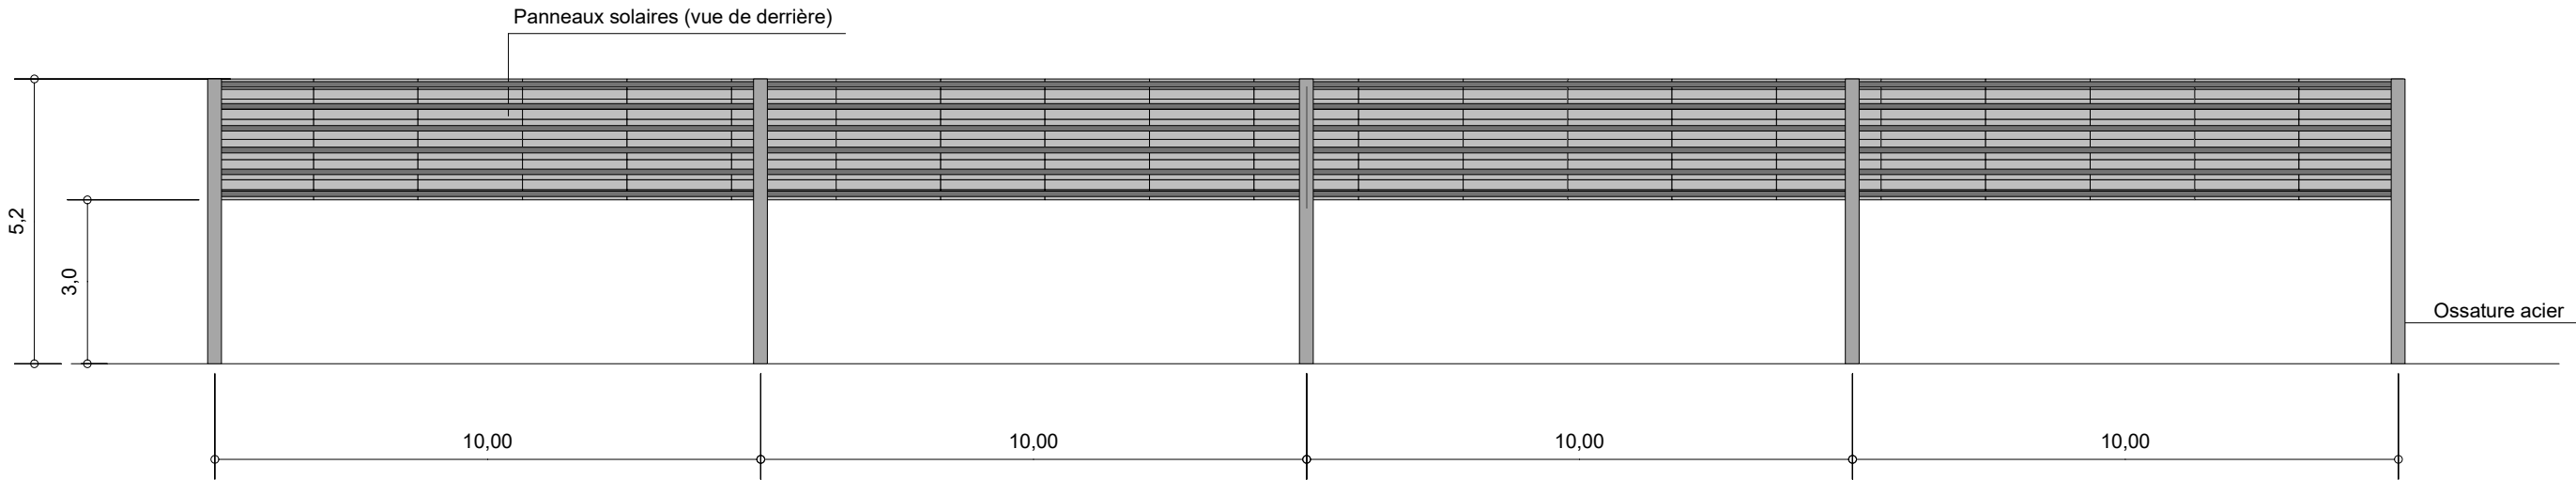


Vue de face

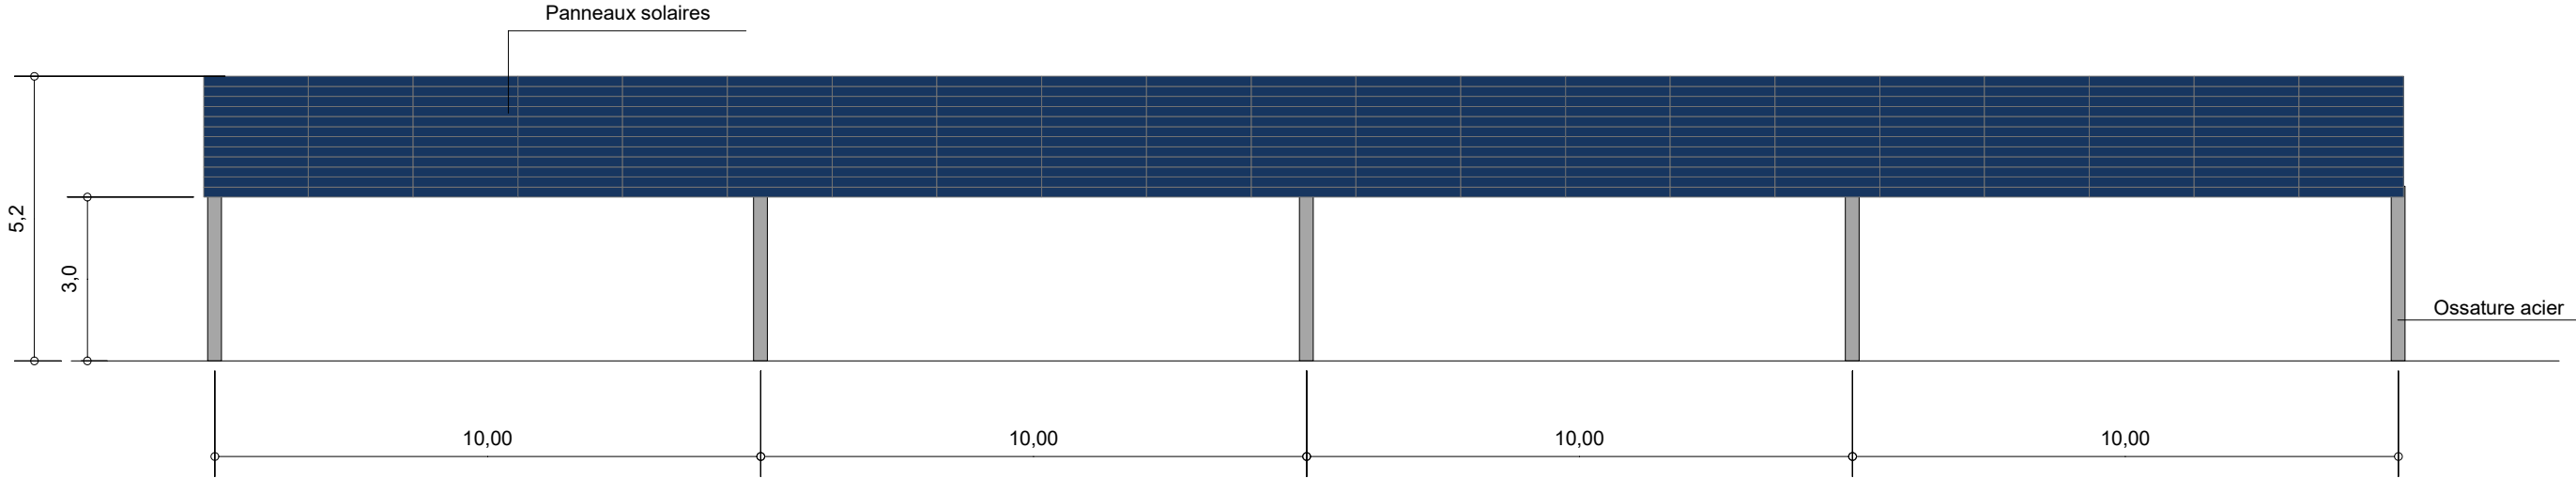

Plan de coupe du terrain avec la construction

Coupe A-A

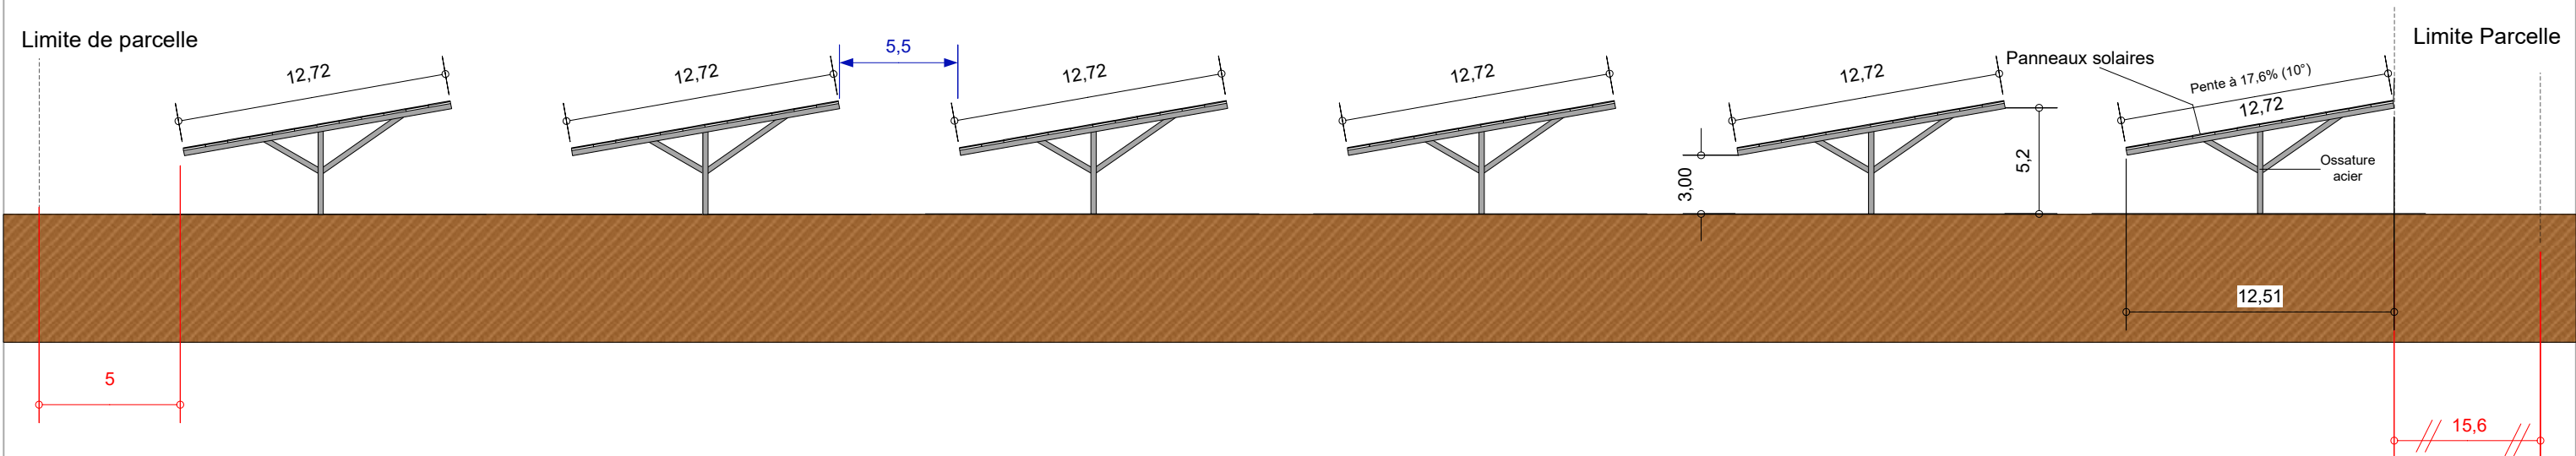

Plan de coupe de la construction

Coupe B-B

