


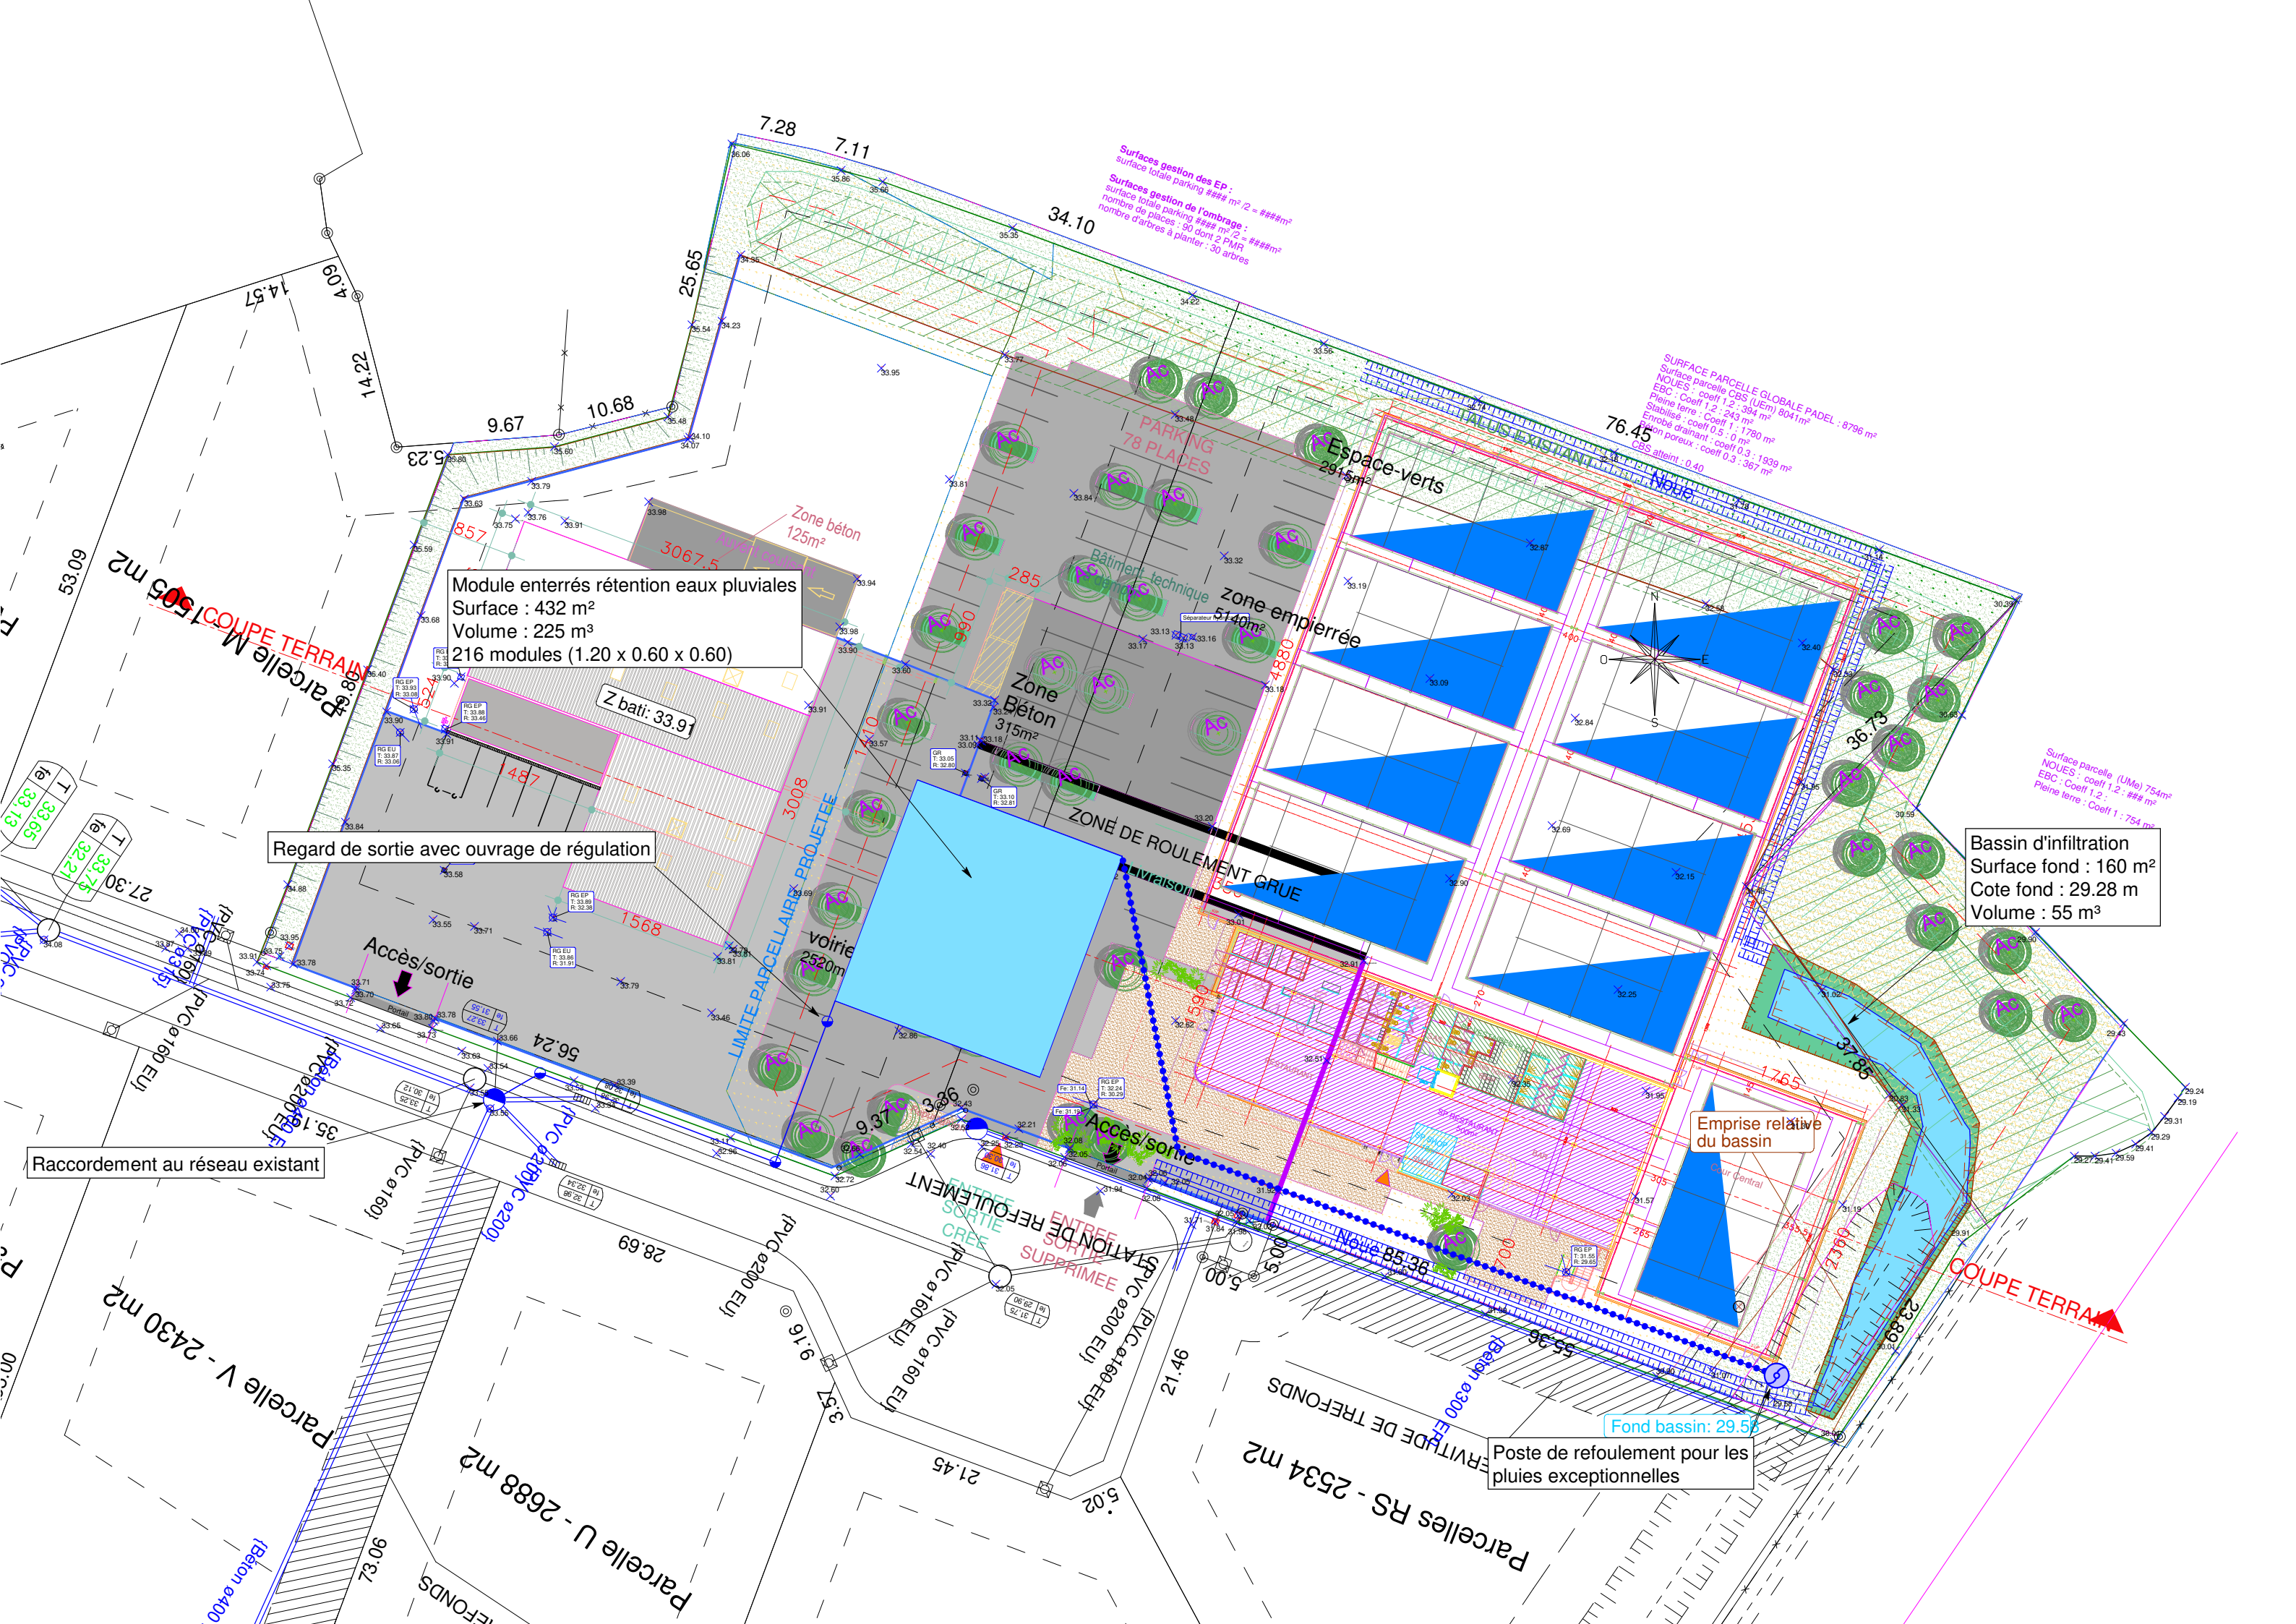

Surfaces gestion des Ep :  
surface totale parking ### m² (2 = ## m²)  
Surfaces gestion de l'ombrage :  
surface totale parking ### m² (2 = ## m²)  
nombre de places : 90 dont 2 PMR  
nombre d'arbres à planter : 30 arbres

SURFACE PARCELLE GLOBALE PADEL : 8796 m²  
Surface parcelle CBS (UEM) 8041 m²  
NOUES : coeff 1.2 : 394 m²  
EBC : Coeff 1.2 : 243 m²  
Plaine terre : Coeff 1 : 1780 m²  
Stabilisé : Coeff 0.5 : 0 m²  
Enrobé drainant : Coeff 0.3 : 1939 m²  
CBS atteint : 0.40

Surface parcelle (UMe) 754 m²  
NOUES : coeff 1.2 : ## m²  
EBC : Coeff 1.2 : ## m²  
Plaine terre : Coeff 1 : 754 m²

Module enterrés rétention eaux pluviales  
Surface : 432 m²  
Volume : 225 m³  
216 modules (1.20 x 0.60 x 0.60)

Bassin d'infiltration  
Surface fond : 160 m²  
Cote fond : 29.28 m  
Volume : 55 m³

Regard de sortie avec ouvrage de régulation

Emprise relative du bassin

Poste de refoulement pour les pluies exceptionnelles

Raccordement au réseau existant

Accès/sortie

Accès/sortie

voiries

ENTREE SORTIE CREE

ENTREE SORTIE SUPPRIMEE

ENTREE SORTIE CREE

ENTREE SORTIE SUPPRIMEE

