Maître d'ouvrage

Mairie
5 rue Maréchal de Lattre de Tassigny
85670 PALLUAU

DEPARTEMENT DE LA VENDEE

Commune de PALLUAU

Avenue de la République

Lotissement communal à usage d'habitation
" "

PA8.1
PLAN DE VOIRIE ET DES ESPACES VERTS

DOSSIER	*L24.159*
Référence AUTOCAD	*L24159.DWG*
Référence PLAN	*L24159-PA8.1.PDF*
Planimétrie	*RGF93-CC47*
Nivellement	*NGF-IGN69*

Echelle : 1/250

Indice	Date	Dessinateur	Vérificateur	Modifications
A	*10/07/2025*	*J BOCQUIER*	*M VOYER*	-

Géomètre - Expert - BET VRD

GÉOUEST
DES EXPERTS POUR DES CONSEILS SUR MESURE
www.geouest.fr
46 rue B. Franklin - BP 50352
85009 LA ROCHE-SUR-YON CEDEX
Tél. 02 51 37 27 30 - contact@geouest.fr

Urbaniste-Paysagiste

Verstrada
URBANISME & PAYSAGE
46 rue Benjamin Franklin - BP 50352
85009 LA ROCHE-SUR-YON CEDEX
Tél. 02 51 37 27 30 - contact@verstrada.fr

Mire de contrôle de l'échelle du plan : 0 5m 10m 15m 20m 25m

- Profil en travers type AA' -

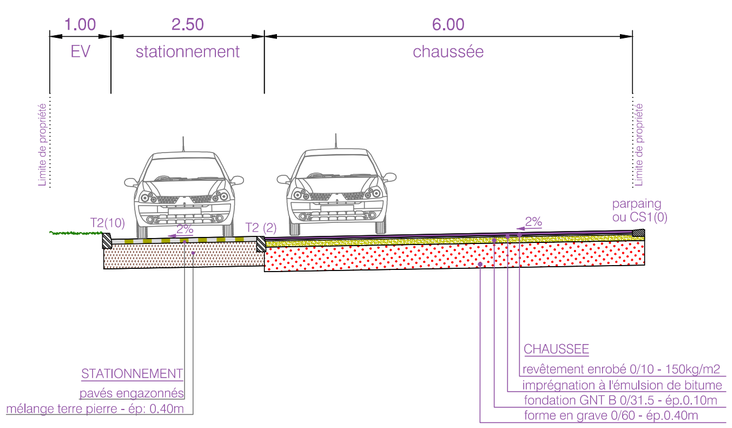

Légende Travaux Voirie

T1	Type de bordure à poser
	Sens d'écoulement des eaux de ruissellement de la voirie
0.00	Cote TN
(0.00)	Cote projet de la voirie
	Voirie traitée en enrobé noir
	Pavés engazonnés
	Candélabre

Nota :
Le type des bordures et les cotes de voirie, le sens d'écoulement et l'emplacement des avaloirs sont donnés à titre indicatif, des modifications sensibles pouvant intervenir à l'étude définitive ou à l'exécution des travaux.

N

Nota :
Application cadastrale donnée à titre indicatif.

Nota :
Les limites foncières ne sont pas juridiquement définies, elles pourront être définies ultérieurement par un bornage amiable.

Rue de la Prévoté
Avenue de la République (RDn°18A)
Rue de l'Ancienne Gare
Ilot A
8 LLS minimum
1020 m²
392 m²
265 m²
218 m²
353 m²
284 m²
PSLA
Profil Type A'
aire de présentation des OM
Arrêt de Bus (Hors Lotissement)
zone arbustive
clôture
plaplanches
pelouse
conteneur
compteur AEP +vanne
canivau pavés
souche
AB4
C13A
Ø12.00
6.00
5.00
2.00
6189000
6188975
6188950
6188925
6188900
6188875
1347675
1347700
1347725
1347750
1347775