


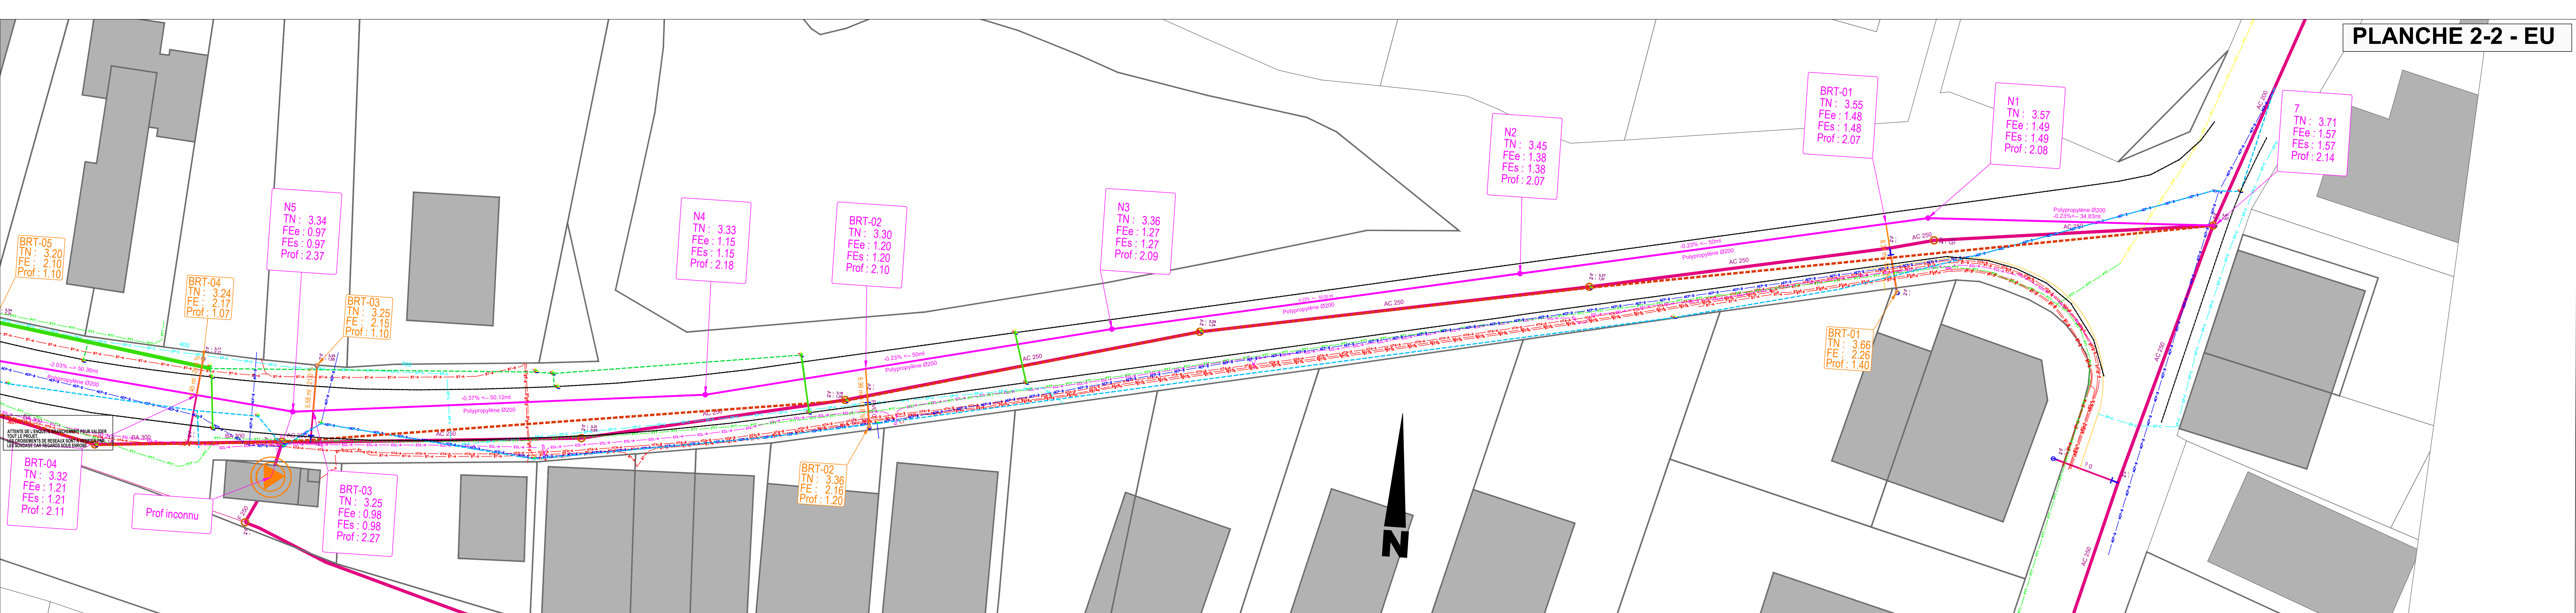

Cap Atlantique
L'Action au service du territoire !
Lagglo

RENOUVELLEMENT DES RESEAUX ET BRANCHEMENTS
D'EAU POTABLE & D'EAUX USEES

BATZ - SUR - MER
ROUTE DE BERIGO

PLAN EXE

PLAN DE SITUATION

COUSERS'VIBRAU'DNERIVE - SAUR'BUREAU'U-CISE TP'00-PROJETS'LEMENT'BATZ SUR
MERY-EXECUTION'4-PLAN'U'X'EXE-BATZ SUR-MER-ROUTE DE BERIGZ'0'G

Date	Ind	MODIFICATIONS	Etabli par	Visa	Vérifié par	Visa
14/06/24	001	PLAN PROJET	MB	JRLB		

Visa Maître d'Ouvrage
Visa Maître d'ouvrage

21, du Bois Vert
Rue Fernand Forest
56 804 - PLOERMEZ Cedex
Tel 02 98 98 51 42
Fax 02 97 22 29 46

Période de Travaux
Etabli par
Visa

Plan n° 1
Date
Echelle 1/250
Vérifié par
Visa

Direction Eau • Assainissement • Bâtiments • Infrastructures
2 rue Alphonse Daudet - 44350 GUERANDE - services-techniques@cap-atlantique.fr - 02.28.94.17.20
Communauté d'Agglomération de la Presqu'île de Batz - 2 rue de la République - 44500 Batz-sur-Mer - 02.28.94.17.20

Légende

Réseaux concessionnaires classe A, B, C selon DT

Eaux Usées

Alimentation Eau Potable

Refolement Eaux Usées

Eaux Pluviales

Refolement Eaux Pluviales

Electricité (Basse Tension)

Electricité (Haute Tension)

Gaz

Téléphone classe C

Enterré

Aérien

Eclairage public

Fibre Optique

Réseaux levé sur place

Eaux Usées

Eaux Pluviales

AEP

Réseaux projetés

Eaux Usées

Regard Béton Ø800

Branchements

